

36/2013. (XII. 19.)

önkormányzati rendelete

a köztemetőről és a temetkezés rendjéről

Hajdúsámson Város Önkormányzata Képviselő-testülete az Alaptörvény 32. cikk (2) bekezdése, valamint a Magyarország helyi önkormányzatairól szóló 2011. évi CLXXXIX. törvény 13. § (1) bekezdés 2. pontjában meghatározott feladatkörében eljárva, a temetőkről és a temetkezésről szóló 1999. évi XLIII. törvény 40. § (1)-(3) bekezdéseiben és a 41. § (3) bekezdésében kapott felhatalmazás alapján a következőket rendeli el.

I. Fejezet

Általános rendelkezések

1. §

(1) A rendelet hatálya kiterjed Hajdúsámson közigazgatási területén lévő Hajdúsámson, Jánostava utca 0458 hrsz alatt lévő köztemetőre, valamint ennek fenntartásával, a temetésekkel és üzemeltetéssel kapcsolatos összes tevékenységre.

(2) Hajdúsámson Város közigazgatási területén köztemető létesítése, bővítése, lezárása és megszüntetése az önkormányzat feladata.

(3) A jelenleg működő köztemető és létesítményei fenntartásáról, valamint az ott folyó temetkezési és e rendelet szerinti egyéb tevékenységek végzéséről az önkormányzat kegyeleti közszolgáltatási szerződés keretein belül gondoskodik.

(4) A temető rendeltetésszerű használatához szükséges egyéb helyi, tárgyi és infrastrukturális feltételeket a 2. számú melléklet tartalmazza.

II. Fejezet

1. Temetési helyek és szabályok

2. §

(1) A köztemető sírhelyfelosztását a temetőrendezési terv tartalmazza. A sírhelyek kimérése a fenntartó által meghatározott szempontok figyelembevételével az üzemeltető feladata. A temetőrendezési tervet és a sírhelyek használatának előírásait az üzemeltető a köztemetőben jól látható helyen, tájékoztató táblán állandó jelleggel közzéteszi. A sírhelytáblákat megfelelő számozással ellátott táblával kell jelölni. A köztemetőről készült vázrajz e rendelet 3. sz. mellékletét képezi.

(2) A sírhely-táblák olyan temetőrészeket jelölnek, amelyeket a nyugvási idő elteltével - szabályszerű eljárás mellett - ki lehet üríteni és temetés céljából újra igénybe lehet venni.

(3) Külön sírhely-táblákat kell kijelölni a felnőttek, a ligetes, a sírbolt, díszsírhelyek, urnasírhely kialakítására.

(4) A táblákat folyószámmal ellátott sorokra, a sorokat pedig sorszámokkal sírhelyekre kell felosztani.

(5) A sírhelyeket a temetés alatt álló sírhely-táblákban - fő szabályként - folytatólagos sorrendben kell felhasználni.

(6) A lezárt sírhelytábla temetési helyére urna helyezhető el, koporsós temetés csak sírboltba vagy kettős sírhelybe engedélyezhető.

(7) A lezárt temetőekben temetkezési tevékenységet nem lehet folytatni. A lezárt temetőket mindaddig kegyeleti helyként kell gondozni, amíg felszámolásáról döntés nem születik.

(8) Lezárt temetőből és sírhely-táblából a holttest-maradványokat exhumálás útján lehet áthelyezni a használatban lévő temetőbe /sírhely-táblába/.

(9) Az exhumálást csak az illetékes tiszti főorvos engedélye és előírásai szerint lehet elvégezni, lezárt temetőből történő elszállításához az üzemeltető külön engedélye is szükséges.

3. §

(1) Az egyes temetkezési helyekért - a díjsírhelyek kivételével - az elhunyt hozzátartozójának, illetve az eltemettetésre kötelezettnek díjat kell fizetni. A díj mértékét a rendelet 1. sz. melléklete tartalmazza, mely díjak áfa nélküliek, számlázáskor a mindenkori áfa összegével meg kell növelni.

(2) Az egyszeri megváltás időtartama:

- | | |
|-----------------------------|-------|
| a) sírhely esetén: | 25 év |
| b) urnafülke, urna sírhely: | 10 év |
| c.) sírbolt: | 60 év |

(3) A b) szerinti temetési helyek kétszeres időtartamra is megválthatók.

(4) A köztemetőben temetési helyet sírbolt kivételével, betemetés nélkül előre megváltani nem lehet.

(5) A használati idő letelte után a temetkezési helyek - külön tiltó rendelkezés hiányában - újabb ciklusra megválthatók.

(6) Ha a használati idő leteltét követően a temetkezési helyeket 3 éven belül ismételtelen nem váltják meg, az üzemeltető jogosult azt minden megtérítési igény nélkül újból felhasználni.

(7) Sírhely-tábla, vagy az egész temető lezárásáról és/vagy kiürítéséről az önkormányzat képviselő-testülete dönt. A temető kiürítését megelőzően azt három alkalommal egy országos lapban és a helyi sajtóban, valamint a temetői hirdetőtáblán közhírré kell tenni úgy, hogy az első közzététel a kiürítés előtt 6 hónappal, a továbbiak pedig kéthavonta történjenek.

(8) Ha a használat a (4) és (5) bekezdésben foglalt okok miatt szűnik meg, a temetkezési hely feltárásakor a kiürített sírokból származó holttestmaradványokat közös sírhelyben kell elhelyezni, amelyről az elhunyt hozzátartozói, az ő rendelkezésük hiányában a kegyeleti szokások, valamint a közegészségügyi előírások betartása mellett az üzemeltető köteles gondoskodni.

(9) A temetkezési helyek használatának jogát magánszemélyek között átruházni nem lehet, de a sírhelyet újra megváltó hozzátartozó használati jogot szerez.

(10) Lezárt temető, vagy temetőrész betemetett sírjai felett létesített síremlék a használati idő le nem jártáig - kegyeleti szempontokból - nem idegeníthetők el és más sírra nem helyezhetők át.

(11) A kiürítés során a temetőben felállított síremléket lebontani, áthelyezni, azzal rendelkezni csak az üzemeltetőnek történt előzetes bejelentés után szabad. A rendelkezési jogosultságot a bejelentés során valószínűsíteni kell. Mindez csak a temetőrész lezárásakor gyakorolható.

4. §

(1) A temetőben lévő sírhelyek méretei:

- a) felnőtt sírhely, egyes: 2,20 m hosszú,
2,00 m mély,
1,00 m széles.

- b) felnőtt sírhely, kettes: 2,20 m hosszú
2,00 m mély,
2,00 m széles.

- d) urna földbe temetésnél: 0,80 m hosszú,
0,60 m mély,
0,60 m széles.

- e.) sírbolt 2 személyes 2,50 m hosszú
1,50 m széles
- sírbolt 4 személyes: 2,50 m hosszú
2,50 m széles
- sírbolt 6 személyes: 2,50 m hosszú
4,00 m széles
- sírbolt 8 személyes: 2,50 m hosszú
5,00 m széles

(2) A sírok egymástól való oldaltávolságának 60 cm-nek kell lennie. A sírdombok magassága legfeljebb 50 cm lehet.

(3) Egy egyes sírhelybe két felnőtt méretű koporsó, valamint 1 db - jogszabály szerint exhumálható – csontvázmaradványokat tartalmazó exhumakoporsó helyezhető el, a sírhely feletti rendelkezni jogosult által meghatározott módon. Egyes sírhelybe elhelyezhető még további 2 db hamvakat tartalmazó urna.

(4) Egy kettes sírhelybe négy felnőtt méretű koporsó, valamint 1 db - jogszabály szerint exhumálható – csontvázmaradványokat tartalmazó exhumakoporsó helyezhető el, a sírhely feletti rendelkezni jogosult által meghatározott módon. Kettes sírhelybe elhelyezhető még további 4 db hamvakat tartalmazó urna.

(5) A sírboltba csak annyi felnőtt koporsó helyezhető, ahány férőhelyre azt építették. A sírboltba további 10 urna helyezhető el.

(6) Felnőtt sírhely-díj befizetése mellett a felnőtt sírhely-táblába 10 éven aluli gyermek is temethető. Ilyen esetben azonban a sír méreteinek a felnőtt sír méreteivel azonosnak kell lenni.

(7) A sír felnyitását az elhalt közeli hozzátartozója vagy az kérheti, aki az eltemetésről gondoskodott. Ezt indokolt esetben a Hajdú-Bihar Megyei Kormányhivatal Népegészségügyi Szakigazgatási Szervének illetékes Intézete engedélyezheti.

(8) A sírhelyeket kifalazni, kibetonozni nem lehet.

5. §

(1) Hajdúsámson Város Önkormányzata Képviselő-testülete dísz sírhelyet adományozhat azon elhunyt személynek, aki a településen hosszú időn át a közösség életéért, fejlődéséért kiemelkedő tevékenységet végzett, vagy akit a képviselő-testület kiemelkedő érdemei elismeréseként arra érdemesnek tart.

(2) A dízsírhely használati ideje a temető fennállásáig tart, használata díjtalan.

A dízsírhelyek méretei:

Egyes sírhely: 2,50 m hosszú
1,00 m széles

Kettes sírhely: 2,50 m hosszú
2,00 m széles

A sírhelyek közötti távolság 100 cm.

(3) A dízsírhelyek gondozásáról az elhunytak hozzátartozói, ezek hiányában – Hajdúsámson Város Önkormányzata megbízásából és költségére - az üzemeltető köteles gondoskodni.

(4) A dízsírhely adományozásáról az elhunyt legközelebbi hozzátartozóját és a temető üzemeltetőjét írásban kell értesíteni.

(5) A ligetes sírhely: A sírhely parcellák sarkaiban, végeiben kialakított dúsabb növényzettel ellátott táblarész, amelyben a temetés nem soros elrendezést követ.

A ligetes sírhely méretei:

Egyes sírhely: 2,50 m hosszú
1,00 m széles

Kettes sírhely: 2,50 m hosszú
2,00 m széles”

2. Temetkezési szolgáltatások és a temetés rendje

6. §

(1) A köztemetőn belüli, az elhunyt hűtésével, a ravatalozással, búcsúztatással, a temetőben erre a célra rendszeresített szállító járművön történő szállításával, továbbá sírásással, sírnyitással, sírba helyezéssel és visszahantolással, hamvasztással, urnakiadással, urnaelhelyezéssel, hamvak szórásával, exhumálással és újratemetéssel kapcsolatos feladatok ellátására az üzemeltető szakszemélyzetének és berendezésének igénybevétele kötelező.

(2) A temetkezési szolgáltatók a rendelet 1. sz. melléklete szerinti díjakat kötelesek megfizetni a létesítmények igénybevételeért és az üzemeltető által biztosított szolgáltatások igénybevételeért. A temetőben vállalkozásszerűen munkát végzők (temetkezési szolgáltatók kivételével) a rendelet mellékletében meghatározott temetőfenntartási hozzájárulási díjat fizetnek. A rendeletben megállapított díjak az Áfát-t nem tartalmazzák.

7. §

(4) A temető tulajdonosa biztosítja az üzemeltetéshez szükséges tárgyi és infrastrukturális feltételeket figyelembe véve a Kegyeleti közszolgáltatási szerződésben rögzítetteket.

(5) A temető üzemeltetője:

- betartja és betartatja a temető rendjét,
- vezeti és megőrzi a nyilvántartó könyvet és a sírboltkönyvet,
- ügyfélszolgálatot működtet,
- gondoskodik a temetőbe szállított elhunytak átvételéről, őrzéséről, átadásáról,
- biztosítja a ravatalozók, boncoló helyiségek, technikai berendezések karbantartását, előírt módon és gyakorisággal történő fertőtlenítését, festését,
- biztosítja a temető és azok létesítményeinek tisztán- és jó karbantartását, amely magába foglalja:

a meglévő utak, járdák karbantartását, seprését, síkosság mentesítését, hó eltakarítását, kapuk és kerítések, vízvezeték-és elektromos hálózat karbantartását, javítását, a temető területének gyommentes tartását, a növényzet ápolását, kór-és károkozók elleni permetezését, a fűnyírását, a keletkezett hulladék összegyűjtését, elszállítását, a halottasház és a hozzá tartozó helyiségek üzemképességét, viseli az ezekkel kapcsolatos díjakat és költségeket,

- a jegyzővel vagy az általa kijelölt személlyel történt egyeztetés alapján végzi a temető területének évente legalább háromszori kaszálását, cserjék, örökzöldek folyamatos gondozását, fák, elszáradt ágainak rendszeres eltávolítást,
- a temető területén levő locsoló minőségi vizet folyamatosan biztosítja,
- összehangolja a temetői létesítményeket, így különösen a ravatalozó használatával kapcsolatos temetkezési szolgáltatói tevékenységeket, szervezési intézkedésekkel elősegíti s temetés és az urnaelhelyezés zökkenőmentes lefolytatását.

8. §

(1) A temetés módjára, illetve a hamvasztásra az elhunytak életében tett nyilatkozata, ennek hiányában a temetésről /hamvasztásról/ gondoskodó személy rendelkezése az irányadó.

(2) A rendelkezésre jogosultságot az üzemeltető csak akkor köteles vizsgálni, ha azzal kapcsolatban kifogást jelentettek be. Ha a jogosultságot az üzemeltető nem tudja megállapítani, akkor a bíróság vagy a gyámhatóság döntését kell kérni. A vita lezárásáig a halott nem temethető el.

9. §

(1) A felravatalozott koporsót - az eltemetettő kívánságára - a búcsúztatás /szertartás/ megkezdéséig nyitva lehet tartani.

Nem lehet nyitva tartani az oszlási, vagy roncsolt állapotban lévő holttest koporsóját.

(2) A fertőző betegségben elhunytak koporsóját légmentesen lezárt állapotban kell felravatalozni és azt felnyitni nem szabad. A gyászolók a koporsóval nem érintkezhetnek.

10. §

(1) A temetkezési hely birtokosa által végezhető munkák:

- a) egynyári, vagy évelő lágyszárú dísznövények ültetése, ápolása,
- b) cserepes, vágott- és művirág, koszorú elhelyezése,
- c) olyan fás szárú növények ültetése, melyek kifejezett állapotban sem érik el a három méteres magasságot és beletartoznak az üzemeltető által engedélyezett faj és fajtacsoportba. Az engedélyezett fajták jegyzékét hirdető táblán ki kell függeszteni.

(2) A sírhely birtokosa köteles a sírhely gondozását, gyomtalanítását rendszeresen elvégezni.

(3) A (2) bekezdésében szereplő kötelezettség elmulasztásakor az üzemeltető:

- a) A sírhely birtokosát - határidő kitérésével - felhívja a sérelmes állapot megszüntetésére.
- b) A felhívás eredménytelensége esetén a szükséges munkát elvégzi /elvégezteti/ és annak költségeit áthárítja a sírhely birtokosára.

11. §

A köztemető területén vállalkozásszerűen dolgozó sírkövesek, sírgondozók, fotósok-videósok, a temető hivatalos nyitva tartási ideje alatt a jogszabályi feltételek betartása mellett végezhetnek munkát.

A vállalkozásszerűen dolgozó sírkövesek munkavégzése hétvégén tilos kivéve indokolt esetben és csak az üzemeltető írásos engedélye alapján végezhető. Be kell jelenteni az üzemeltető számára ezen munkálatok elvégzésének időpontját és várható időtartamát.

3. Nyilvántartások vezetése

12. §

(1) Halottat csak halott vizsgálati bizonyítvány alapján szabad eltemetni vagy elhamvasztani. A halott vizsgálati bizonyítvány egy példányának megőrzéséről az üzemeltető gondoskodik.

(2) A temetőterképet a temető-nyilvántartó könyvvel és a sírboltkönyvvel összhangban az üzemeltető köteles vezetni.

(3) A nyilvántartó könyvbe minden temetést /urnaelhelyezést/ időrend szerint a következő adatokkal kell bejegyezni: folyószám, a temetés (urnaelhelyezés vagy a hamvak szétszórásának) napja, az elhalt családi neve és utóneve, születési családi és utóneve, születési ideje, anyja neve, legutolsó lakóhelyének a címe, az elhalálozás időpontja, a sírhelytábla, sírhelysor, temetési hely száma, valamint az eltemettető, illetve a temetési hely felett rendelkezni jogosult személy neve, lakcíme, és a síremlékre vonatkozó bejegyzések.

A nyilvántartókönyvhöz betűsoros névmutatót kell vezetni, amely az eltemetett halottak nevét és sírhelyeik pontos megjelölését tartalmazza.

(4) A nyilvántartási adatokról tájékoztatást - a halott nevének, a temetés időpontjának és a temetkezés helyének kivételével - csak bírósági és hatósági eljárásokhoz lehet.

4. A temető rendje

13. §

(1) A temető nyitva tartása:

március 01. – augusztus 31. között: 06:00 – 20:00 óráig

szeptember 01. – november 09. között: 07:00 – 18:00 óráig

november 10. – február 29. között: 08:00 – 17:00 óráig

Anyák napja, Mindenszentek, Halottak napja, Karácsony: 0:00 – 24:00 óráig

(2) A temetőből a nyitva tartási idő leteltekor külön felszólítás nélkül el kell távozni.

(3) A nyitva tartás rendjét a temető bejáratánál ki kell függeszteni.

(4) A temetőben mindenki a hely csendjének, a kegyeletnek megfelelő magatartást köteles tanúsítani.

(5) A temetőben a kegyeleti tárgyakat, a sírokra ültetett fákat, és növényeket, valamint a sírok díszítésére szolgáló anyagokat beszennyezni tilos.

(6) A sírhelyek gondozása során keletkező hulladék a sírhelyek között nem tárolható, azt a kihelyezett szeméttárolókba kell tenni.

(7) A sírok kerítéssel nem határolhatók körül.

(8) A temetőben gyertyát égetni legkésőbb a zárási időt megelőző egy óráig szabad. Ügyelni kell arra, hogy gyertyagyújtás tűzveszélyt ne okozzon.

(9) A temető területére kutyát bevinni - vakvezető kutya, rendőrségi kutya kivételével - tilos.

14. §

(1) Az üzemeltető hozzájárulása szükséges építőanyagoknak a temetőbe való beszállításához, építési és bontási munkák elvégzéséhez.

(2) Síremlék állítás esetén az igényelt területre és időtartamra temetőfenntartási díjat kell fizetni, melynek összegét a rendelet 1. sz. melléklete tartalmazza.

(3) A temető területéről sírkövet, síremléket és fejfát - vagyonvédelmi okokból - csak a temető üzemeltetőjének történt előzetes bejelentés után szabad kivinni.

15. §

(1) A temető területére gépjármű, munkagép, fogatolt jármű csak a temetkezési tevékenységgel, fenntartási munkálatokkal, síremlékek felállításával összefüggésben, az üzemeltető hozzájárulása esetén csak az elvégzendő munkák időtartamára hajthat be, kivéve az igazolvánnyal rendelkező súlyosan mozgáskorlátozottak továbbá a tagsági igazolvánnyal rendelkező vakokat és gyengén látókat szállító járművek.

(2) A temető területére az (1) bekezdésben megengedett esetekben a behajtás díjtalan.

(2) A temető fenntartásával és üzemeltetésével összefüggő feladatok ellátását a temető fekvése szerinti illetékes jegyző ellenőrzi.

III. Fejezet

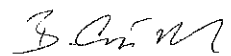
Záró rendelkezések

16. §


(1) E rendelet 2014. január 1. napján lép hatályba.

(2) E rendelet hatálybalépésével egyidejűleg hatályát veszti a Hajdúsámson Város Önkormányzata Képviselő-testületének a köztemetőről és a temetkezés rendjéről szóló 24/2008. (X. 29.), 29/2008. (XII. 1.), 26/2009. (XII. 14.), 29/2010. (XI. 26.), 11/2013. (III. 28.), 29/2013. (X. 10.) önkormányzati rendelete.

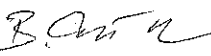
Hajdúsámson, 2013. december 19.


Bagolyné Szűcs Mariann
jegyző




Hamza Gábor
polgármester

E rendeletet a mai napon kihirdetem:
Hajdúsámson, 2013. december 19.


Bagolyné Szűcs Mariann
jegyző



Díjak	(Ft)
Felnőtt normál sírásás, sírnyitás (210X90X160)	14 012
visszahantolás	4 208
Felnőtt mélyített sírásás, sírnyitás (210X90X260)	16 824
visszahantolás	7 012
Gyermek normál (110X60X160) sírásás, sírnyitás	5 608
visszahantolás	1 404
Urna sírásás (60X80X110)	5 608
visszahantolás	1 404
urna sírba helyezése	1 400
Koporsó sírba helyezése	6 500
Halott hűtés nem számoljuk az elhalálozás és a temetés napját	4 208
A temető egyes létesítményeinek a vállalkozó (temetőszolgáltatók) részéről történő igénybevételi díja	
Ravatalozó igénybevételi díja	50 000
Temető fenntartási hozzájárulás	
Sírkövesek által fizetendő temető fenntartási hozzájárulás a munkavégzés napjára	438
Sírgondozók, fotósok, videósok által fizetendő temető fenntartási hozzájárulás a munkavégzés napjára	404
Sírhely díjak 25 évre	
I. a tábla – urna sírhely /használati idő 10 év/	3 172
I. b tábla szociális urnasírhely elhelyezésére szánt	
II. tábla első két sora dízsírhely	-
II. tábla (kettes sírhely)	24 680
III.-XII. tábla /felnőtt egyes sírhely/	2 004
III.-XII. tábla /felnőtt kettes sírhely/	4 008
Az újraváltási díjak azonosak az első használati díj összegével	
XV a. szoc. urnasírhely elhelyezésére szánt	
XV.b szoc. sírhely elhelyezésére szánt	
Urnafülke használati díj 10 évre /első alkalommal/	2 004
Az újraváltási díj azonos az első használati díj összegével	
XVI-XIX-XXI. tábla /felnőtt egyes sírhely/	2004
XVIII-XX. tábla / felnőtt kettes sírhely/	4008
XXII/a urnafülke	2004
XXII/b urnafülke (szociális elhelyezésre szánt)	
Temetőn belüli gyászautó	5 000

2. számú melléklet

A temető rendeltetésszerű használatához szükséges egyéb helyi, tárgyi és infrastrukturális feltételek:

egyéb helyi, tárgyi és infrastrukturális feltétel	terület (m ²)/hossz (m)/szám (db)
Ravatalozó	54 m ²
Hűtőkamrák	4 db
Boncterem	22 m ²
Közlekedők	9x1,30, 4x3,20
felvevő iroda	29 m ²
vizesblokkok alapterülete, fakkok	6 m ² , 3 db
Térburkolatok	110 m ²
Járdák	36 fm
vízvételi lehetőségek	7 db
közművesítettség (víz, villany)	víz: 400 fm, villany: 170 fm
Kerítés	590 fm
Kapuk	3 db
Padok	14 db
Közparkok	5 db, 6 m átmérőjű, 390 m ²
harang, harangláb	1-1 db
belső mobil és stabil berendezési tárgyak (boncasztal, ravatalozóasztal, ülőpad,)	ülőpad: 1 db, boncasztal: 1 db ravatalozóasztal: 1 db
Sírhelyek	4755 db
Sírtáblák	20 db
Urnahelyek	144 db
urnasírhelyek	450 db

3.sz. melléklet

HAJDÚSÁMSON

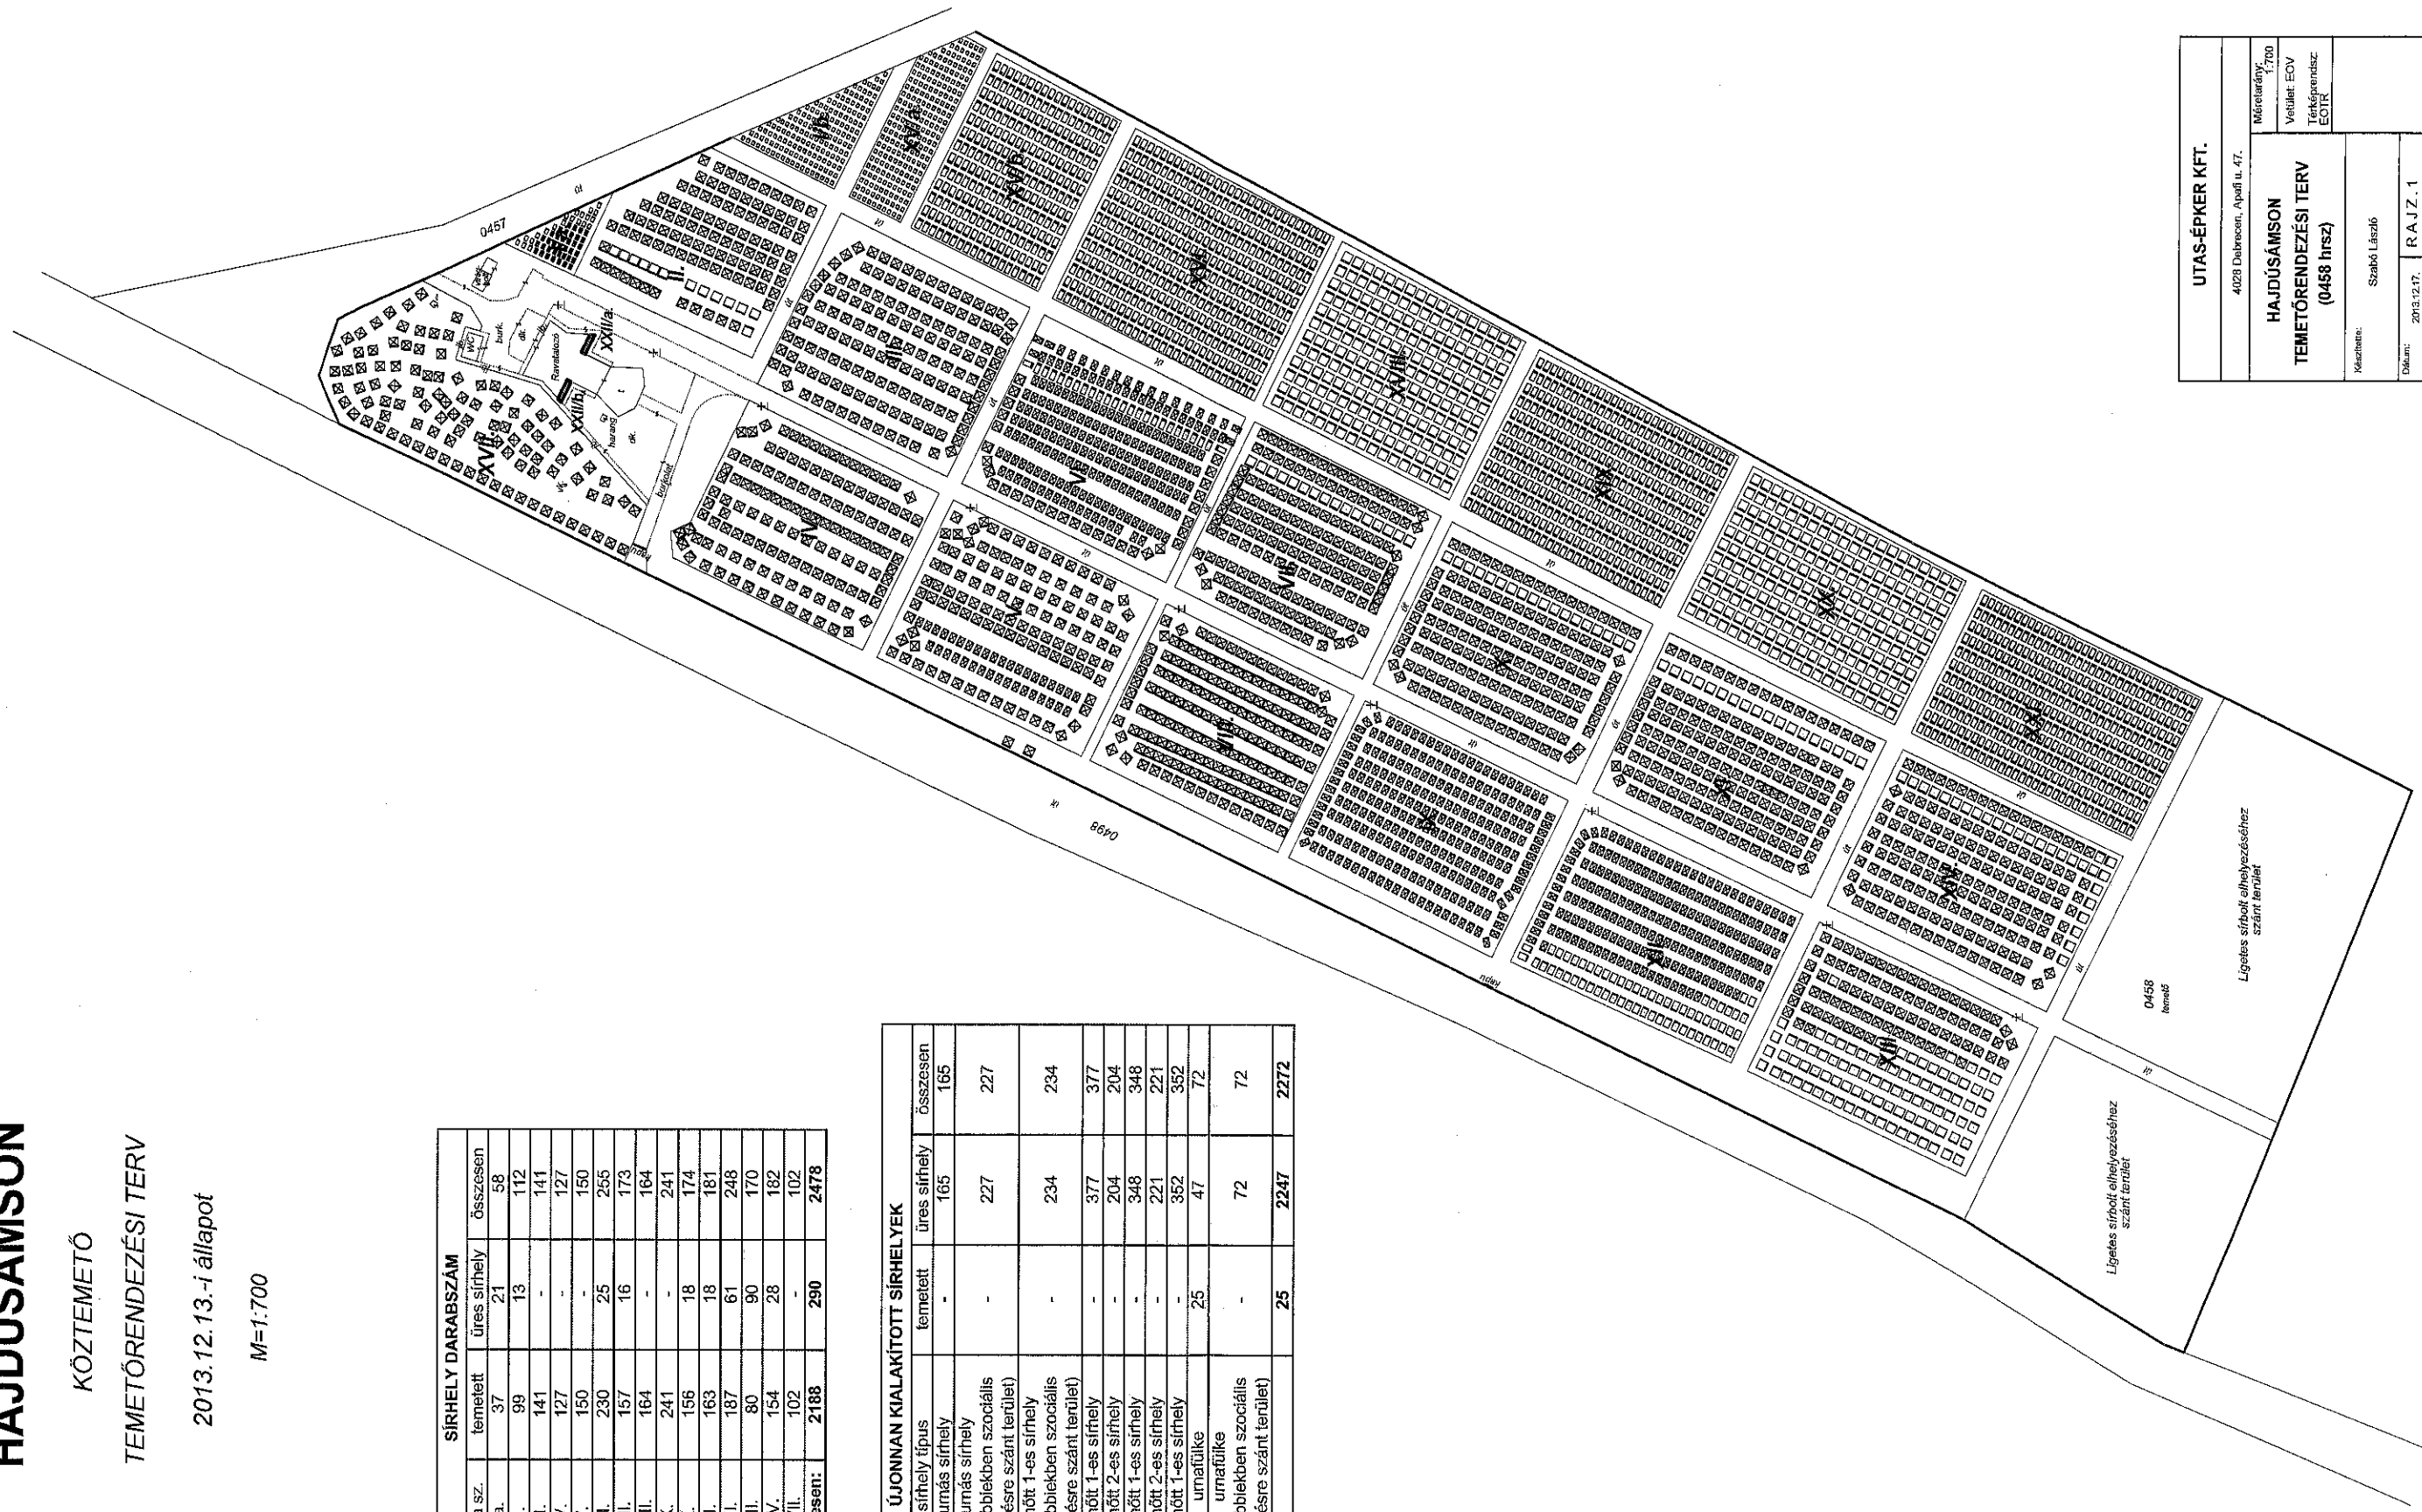
KÖZTETŐ TEMETŐRENDEZÉSI TERV

2013.12.13.-i állapot

M=1:700

SÍRHELY DARABSZÁM			
tábla sz.	temetett	üres sírhely	összesen
I/a.	37	21	58
II.	99	13	112
III.	141	-	141
IV.	127	-	127
V.	150	-	150
VI.	230	25	255
VII.	157	16	173
VIII.	164	-	164
IX.	241	-	241
X.	156	18	174
XI.	163	18	181
XII.	187	61	248
XIII.	80	90	170
XIV.	154	28	182
XV/II.	102	-	102
Összesen:	2188	290	2478

ÚJONNAN KIALKÍTOTT SÍRHELYEK				
tábla sz.	sírhely típus	temetett	üres sírhely	összesen
lb.	urnás sírhely	-	165	165
XVI/a.	urnás sírhely (későbbiekben szociális temetésre szánt terület)	-	227	227
XVI/b.	feinőt 1-es sírhely (későbbiekben szociális temetésre szánt terület)	-	234	234
XVI.	feinőt 1-es sírhely	-	377	377
XVIII.	feinőt 2-es sírhely	-	204	204
XIX.	feinőt 1-es sírhely	-	348	348
XX.	feinőt 2-es sírhely	-	221	221
XXI.	feinőt 1-es sírhely	-	352	352
XXII/a.	urnatülke	25	47	72
XXII/b.	urnatülke (későbbiekben szociális temetésre szánt terület)	-	72	72
Összesen:		25	2247	2272



UTAS-ÉPKER KFT.	
4028 Debrecen, Apafi u. 47.	
Méretarány: 1:700	Vetület: ECV Térképrendsz: ECTE
HAJDÚSÁMSON TEMETŐRENDEZÉSI TERV (0458 hrsz)	
Készítette: Szabó László	Dátum: 2013.12.17.
RAJZ. 1	