


# HAJDÚSÁMSON

## TELEPÜLÉSRENDEZÉSI TERV

### 2009. ÉVI MÓDOSÍTÁS



- FELSZÍNI VÍZELVEZETÉS -

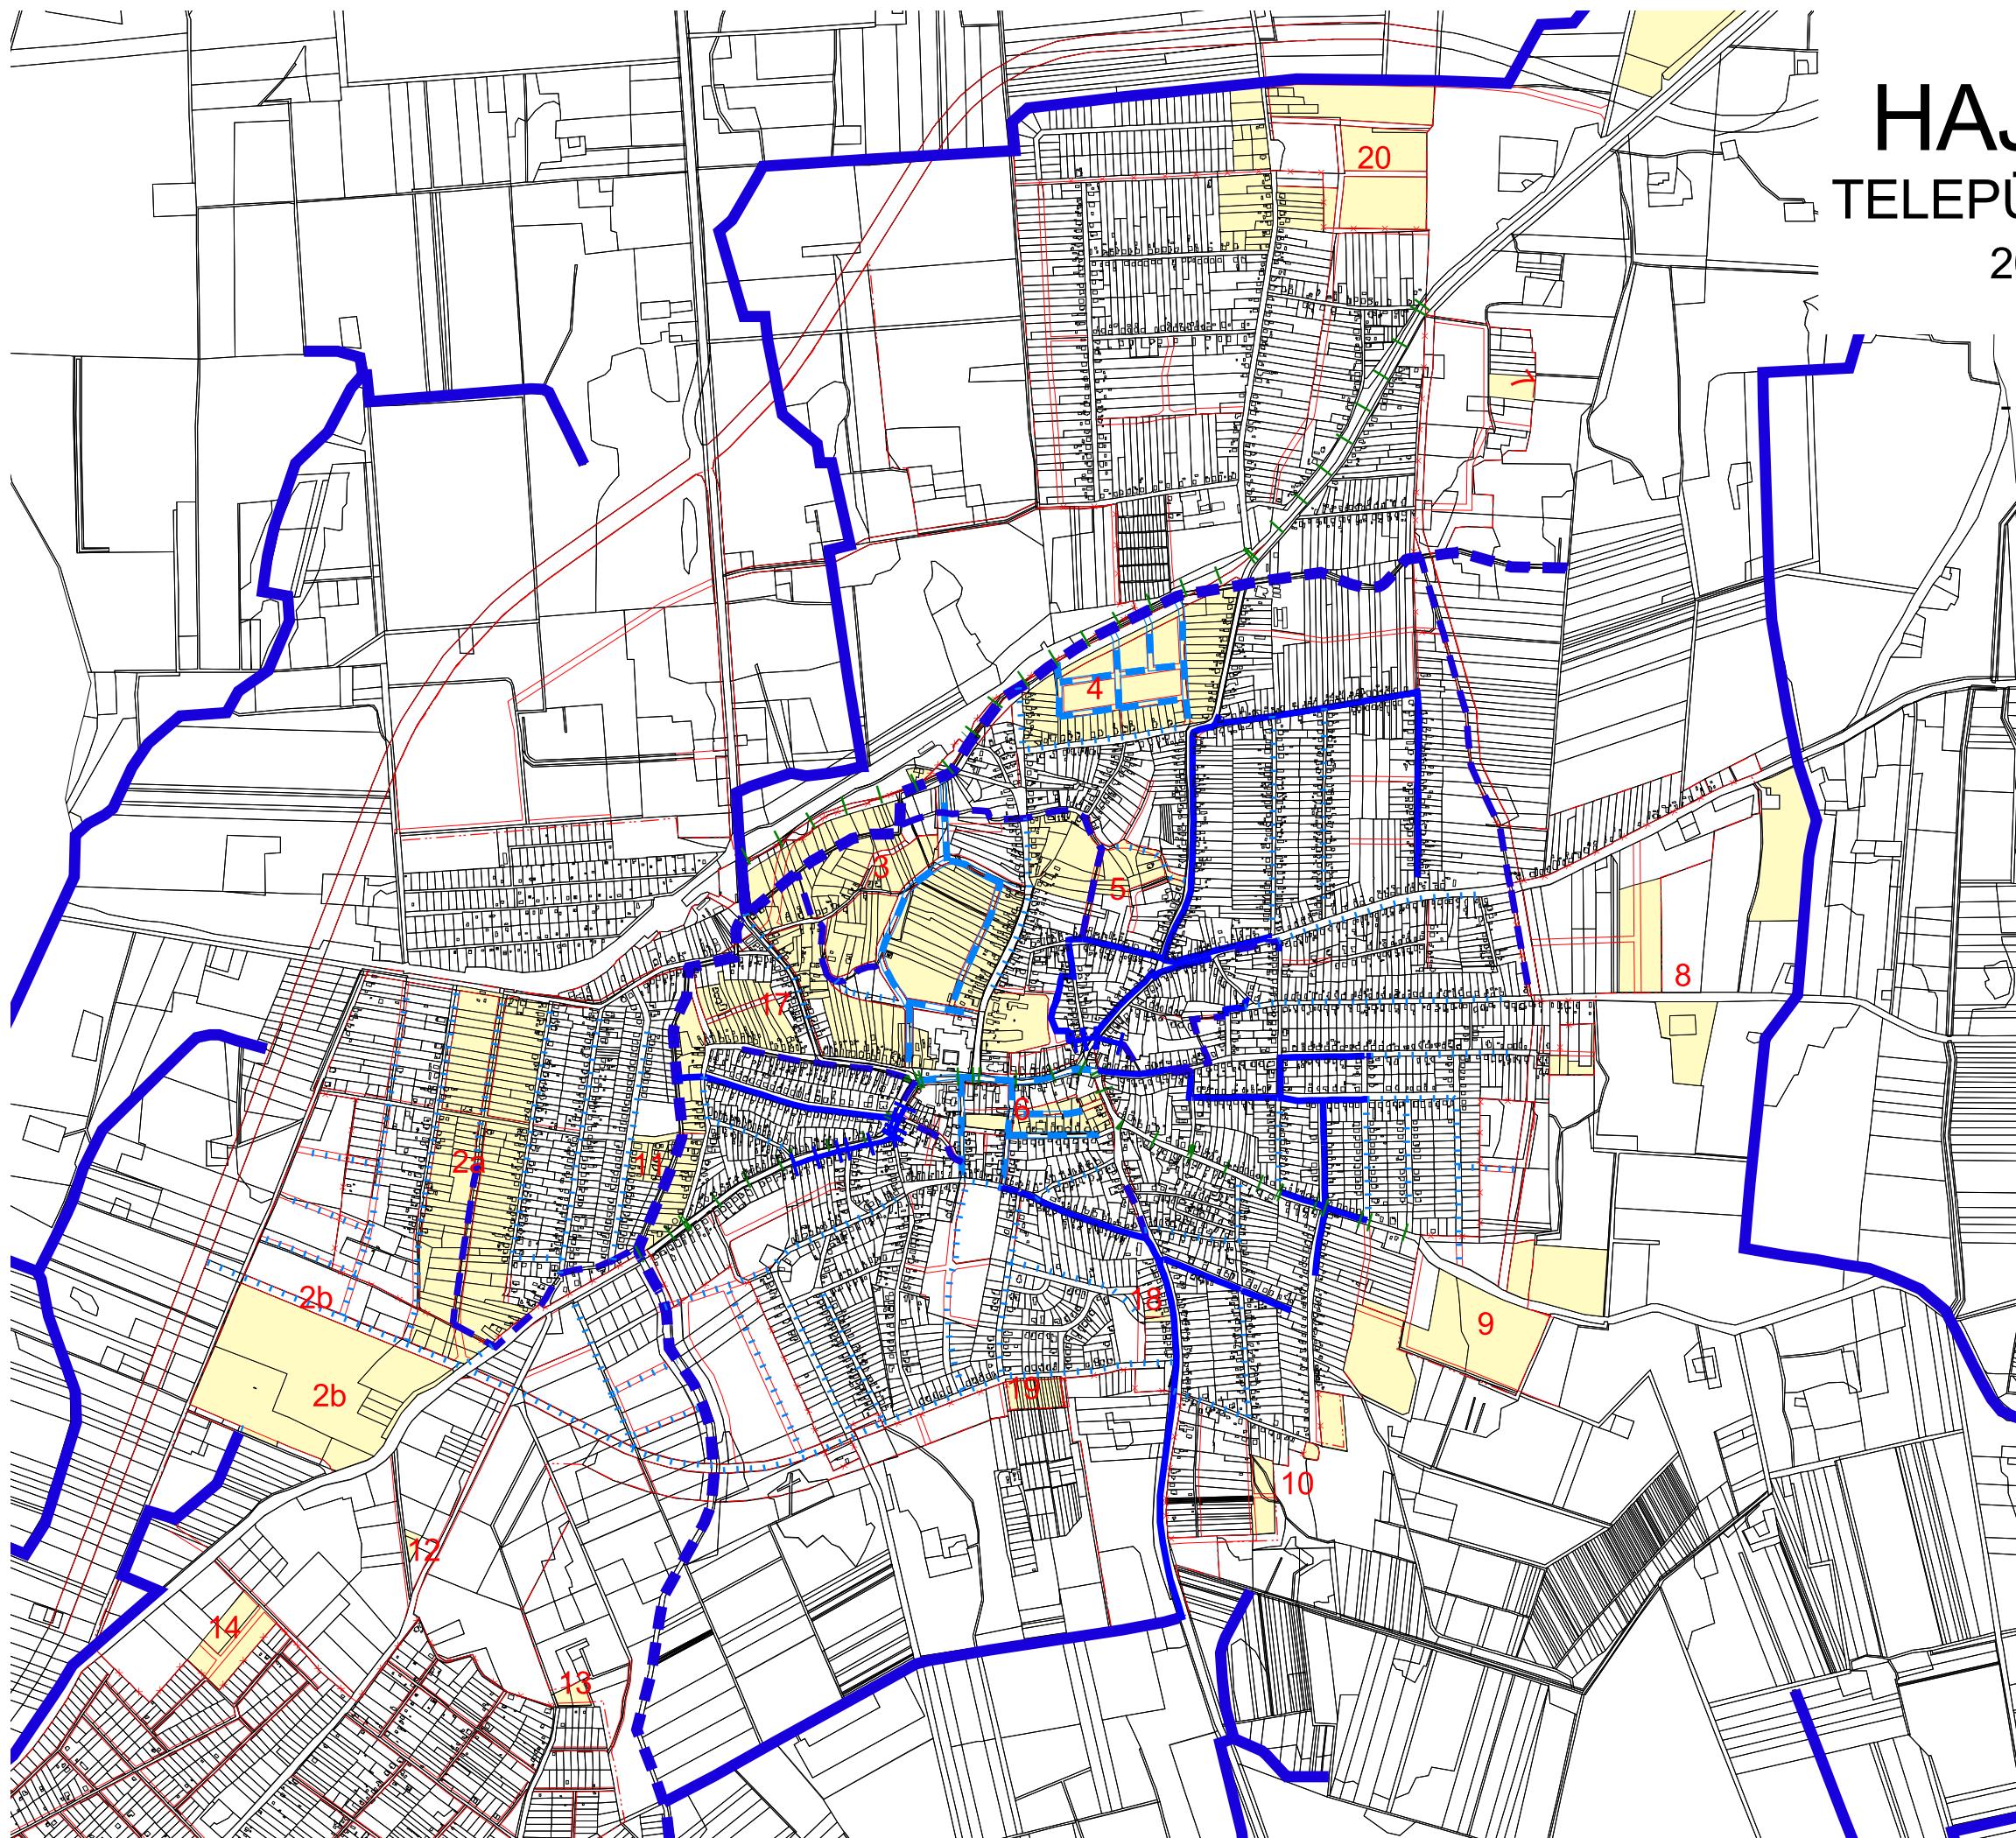

#### JELMAGYARÁZAT:

- ✚ meglévő zárt csapadék csatorna
- TIVIZIG kezelésű csapadékvíz csatorna
- társsali kezelésű csapadékvíz csatorna
- önkormányzati kezelésű csapadékvíz csatorna
- meglévő burkolt csapadékvíz csatorna
- ✚ meglévő zárt csapadék csatorna
- ✚ meglévő földmedrű csatorna
- meglévő korszerűítendő csapadék csatorna
- vízgyűjtő terület határa
- tervezett földmedrű csatorna
- Felsziniviz\_zart\_tervezett.shp

Tervezett szabályozási vonal  
Belterületi határ

- ... Megmaradó belterületi határ
- Megszűnő belterületi határ
- tervezett belterületi határ

■ Változással érintett terület

12.