


HAJDÚSÁMSON

TELEPÜLÉSRENDEZÉSI TERV

2009. ÉVI MÓDOSÍTÁS



- GÁZELLÁTÁS -

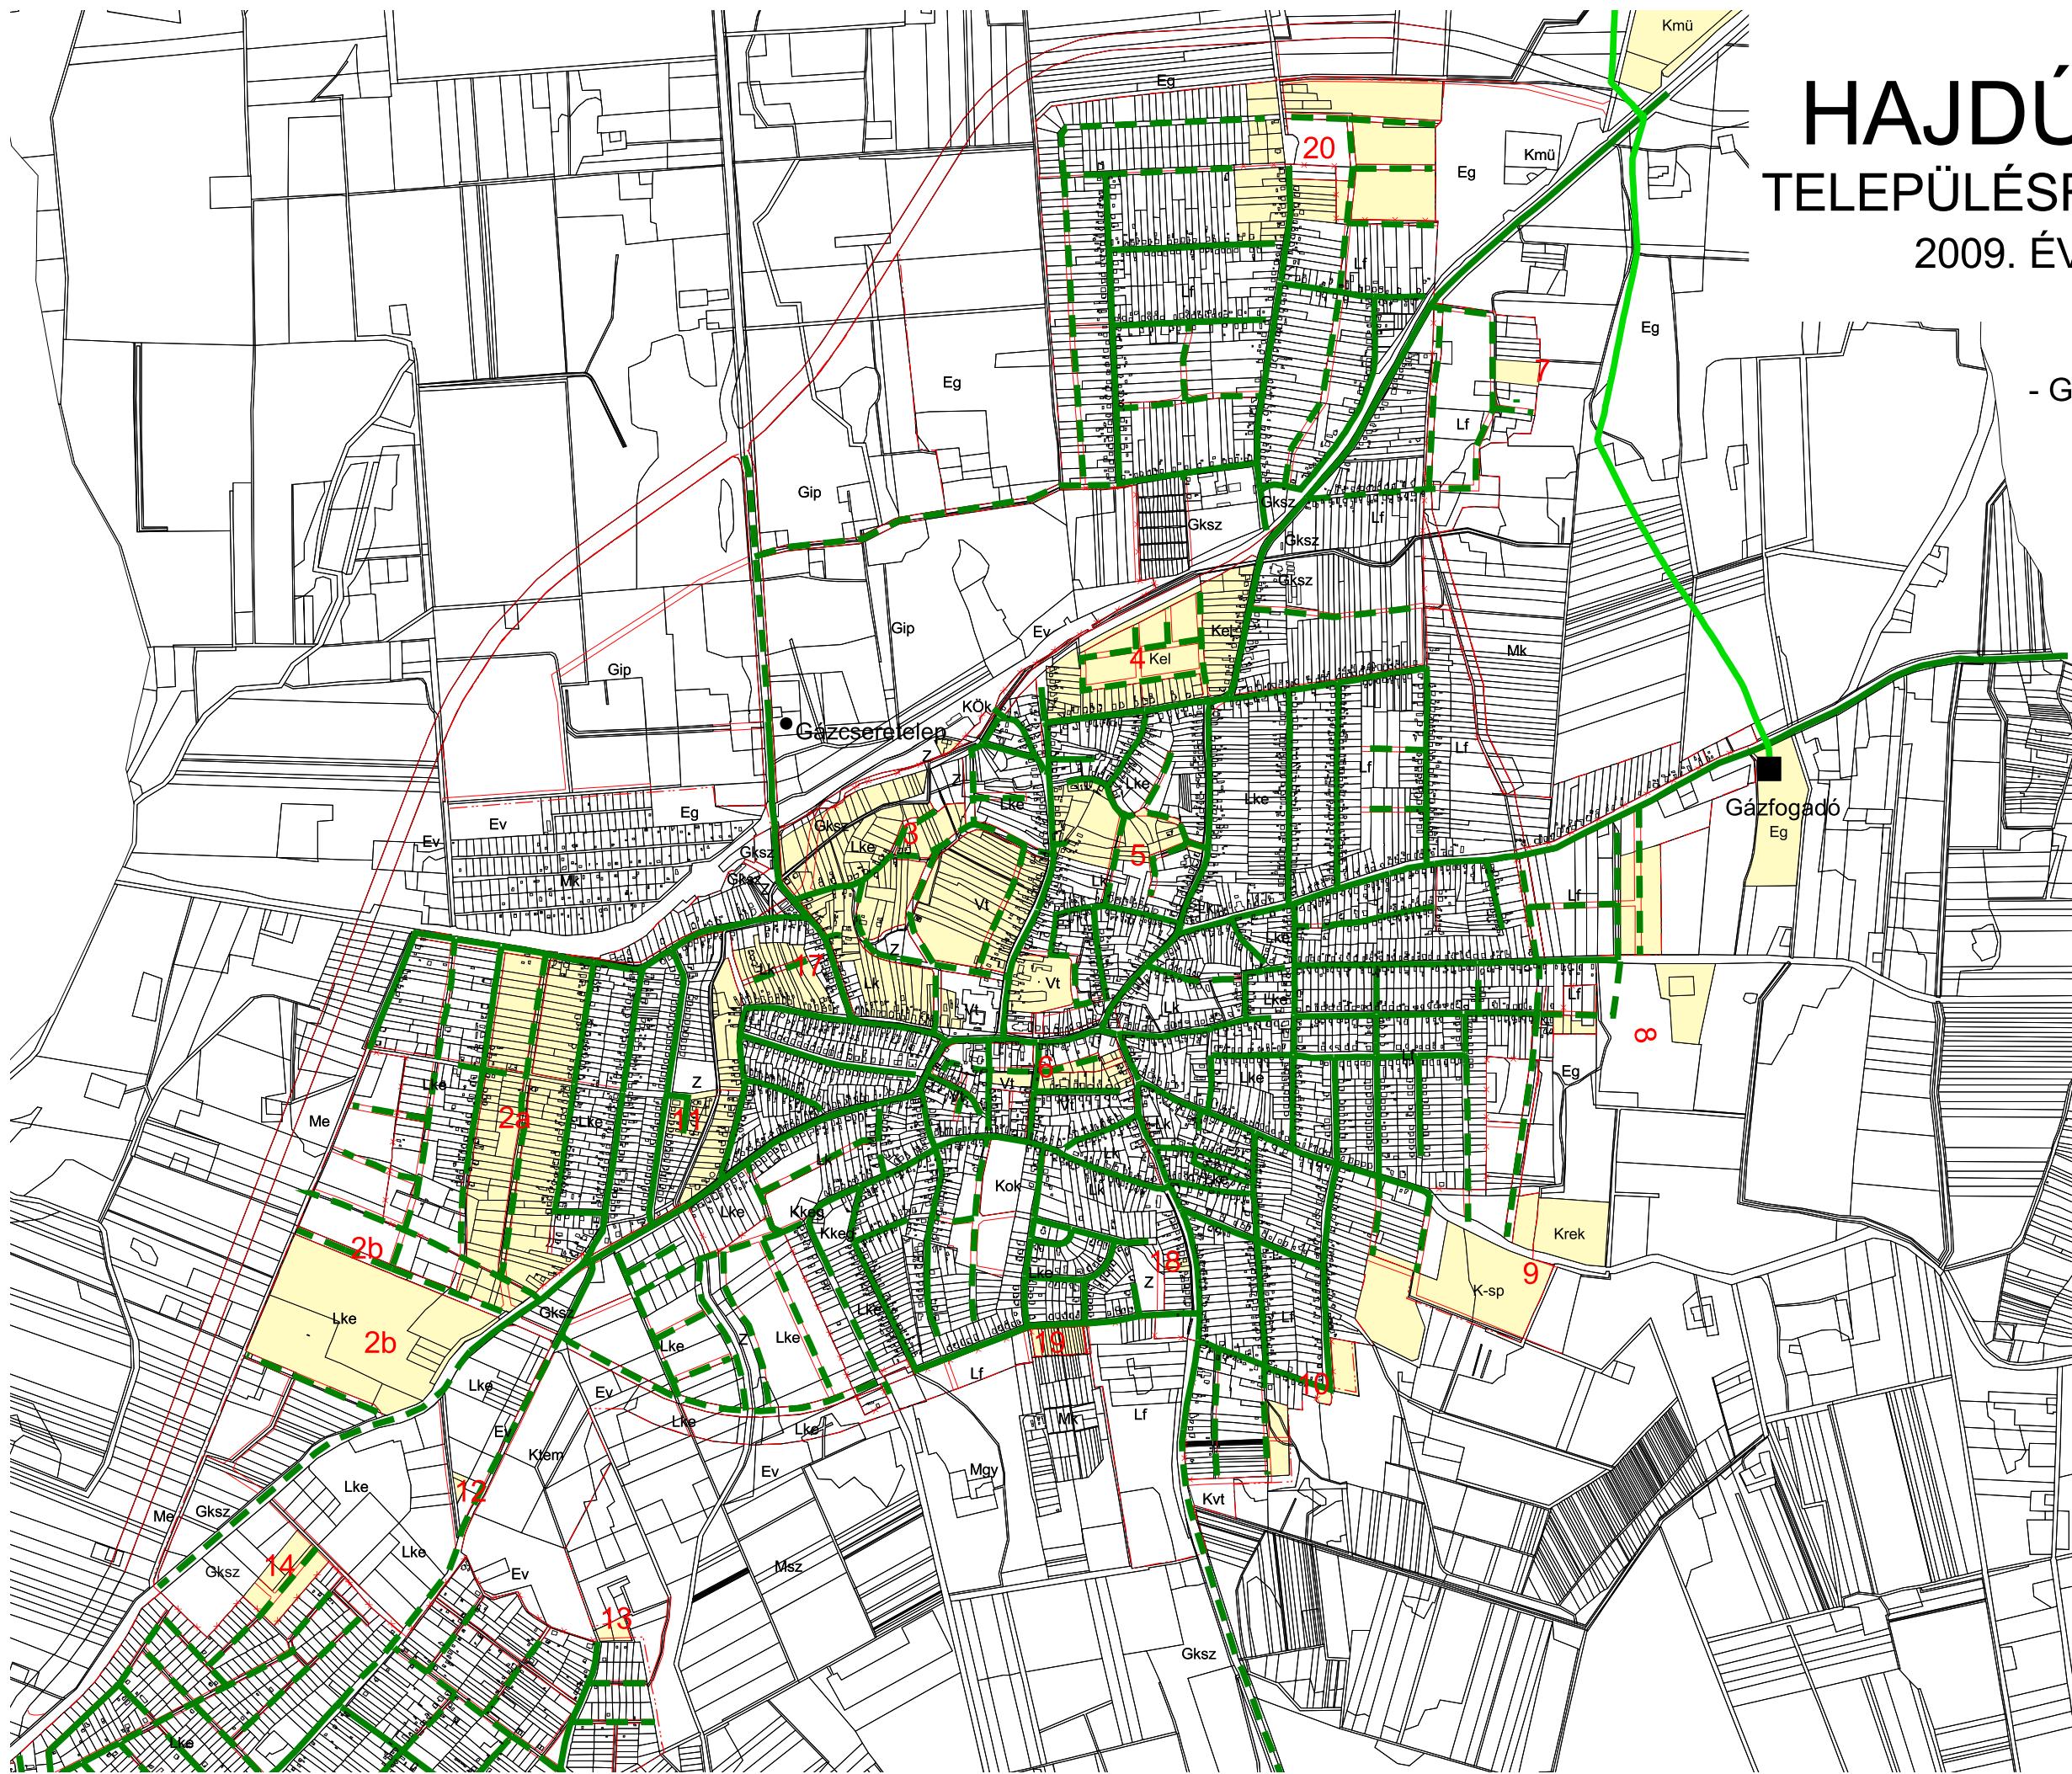

JELMAGYARÁZAT:

- Gázcseretelep
- Gázfogadó
- Meglévő nagynyomású gázvezeték
- meglévő középnyomású földgáz vezeték
- tervezett középnyomású földgáz vezeték
- Tervezett szabályozási vonal
- Belterületi határ
- Megmaradó belterületi határ
- Megszűnő belterületi határ
- tervezett belterületi határ
- Változással érintett terület

12.