


# HAJDÚSÁMSON

## TELEPÜLÉSRENDEZÉSI TERV

### 2009. ÉVI MÓDOSÍTÁS



- VÍZELLÁTÁS -

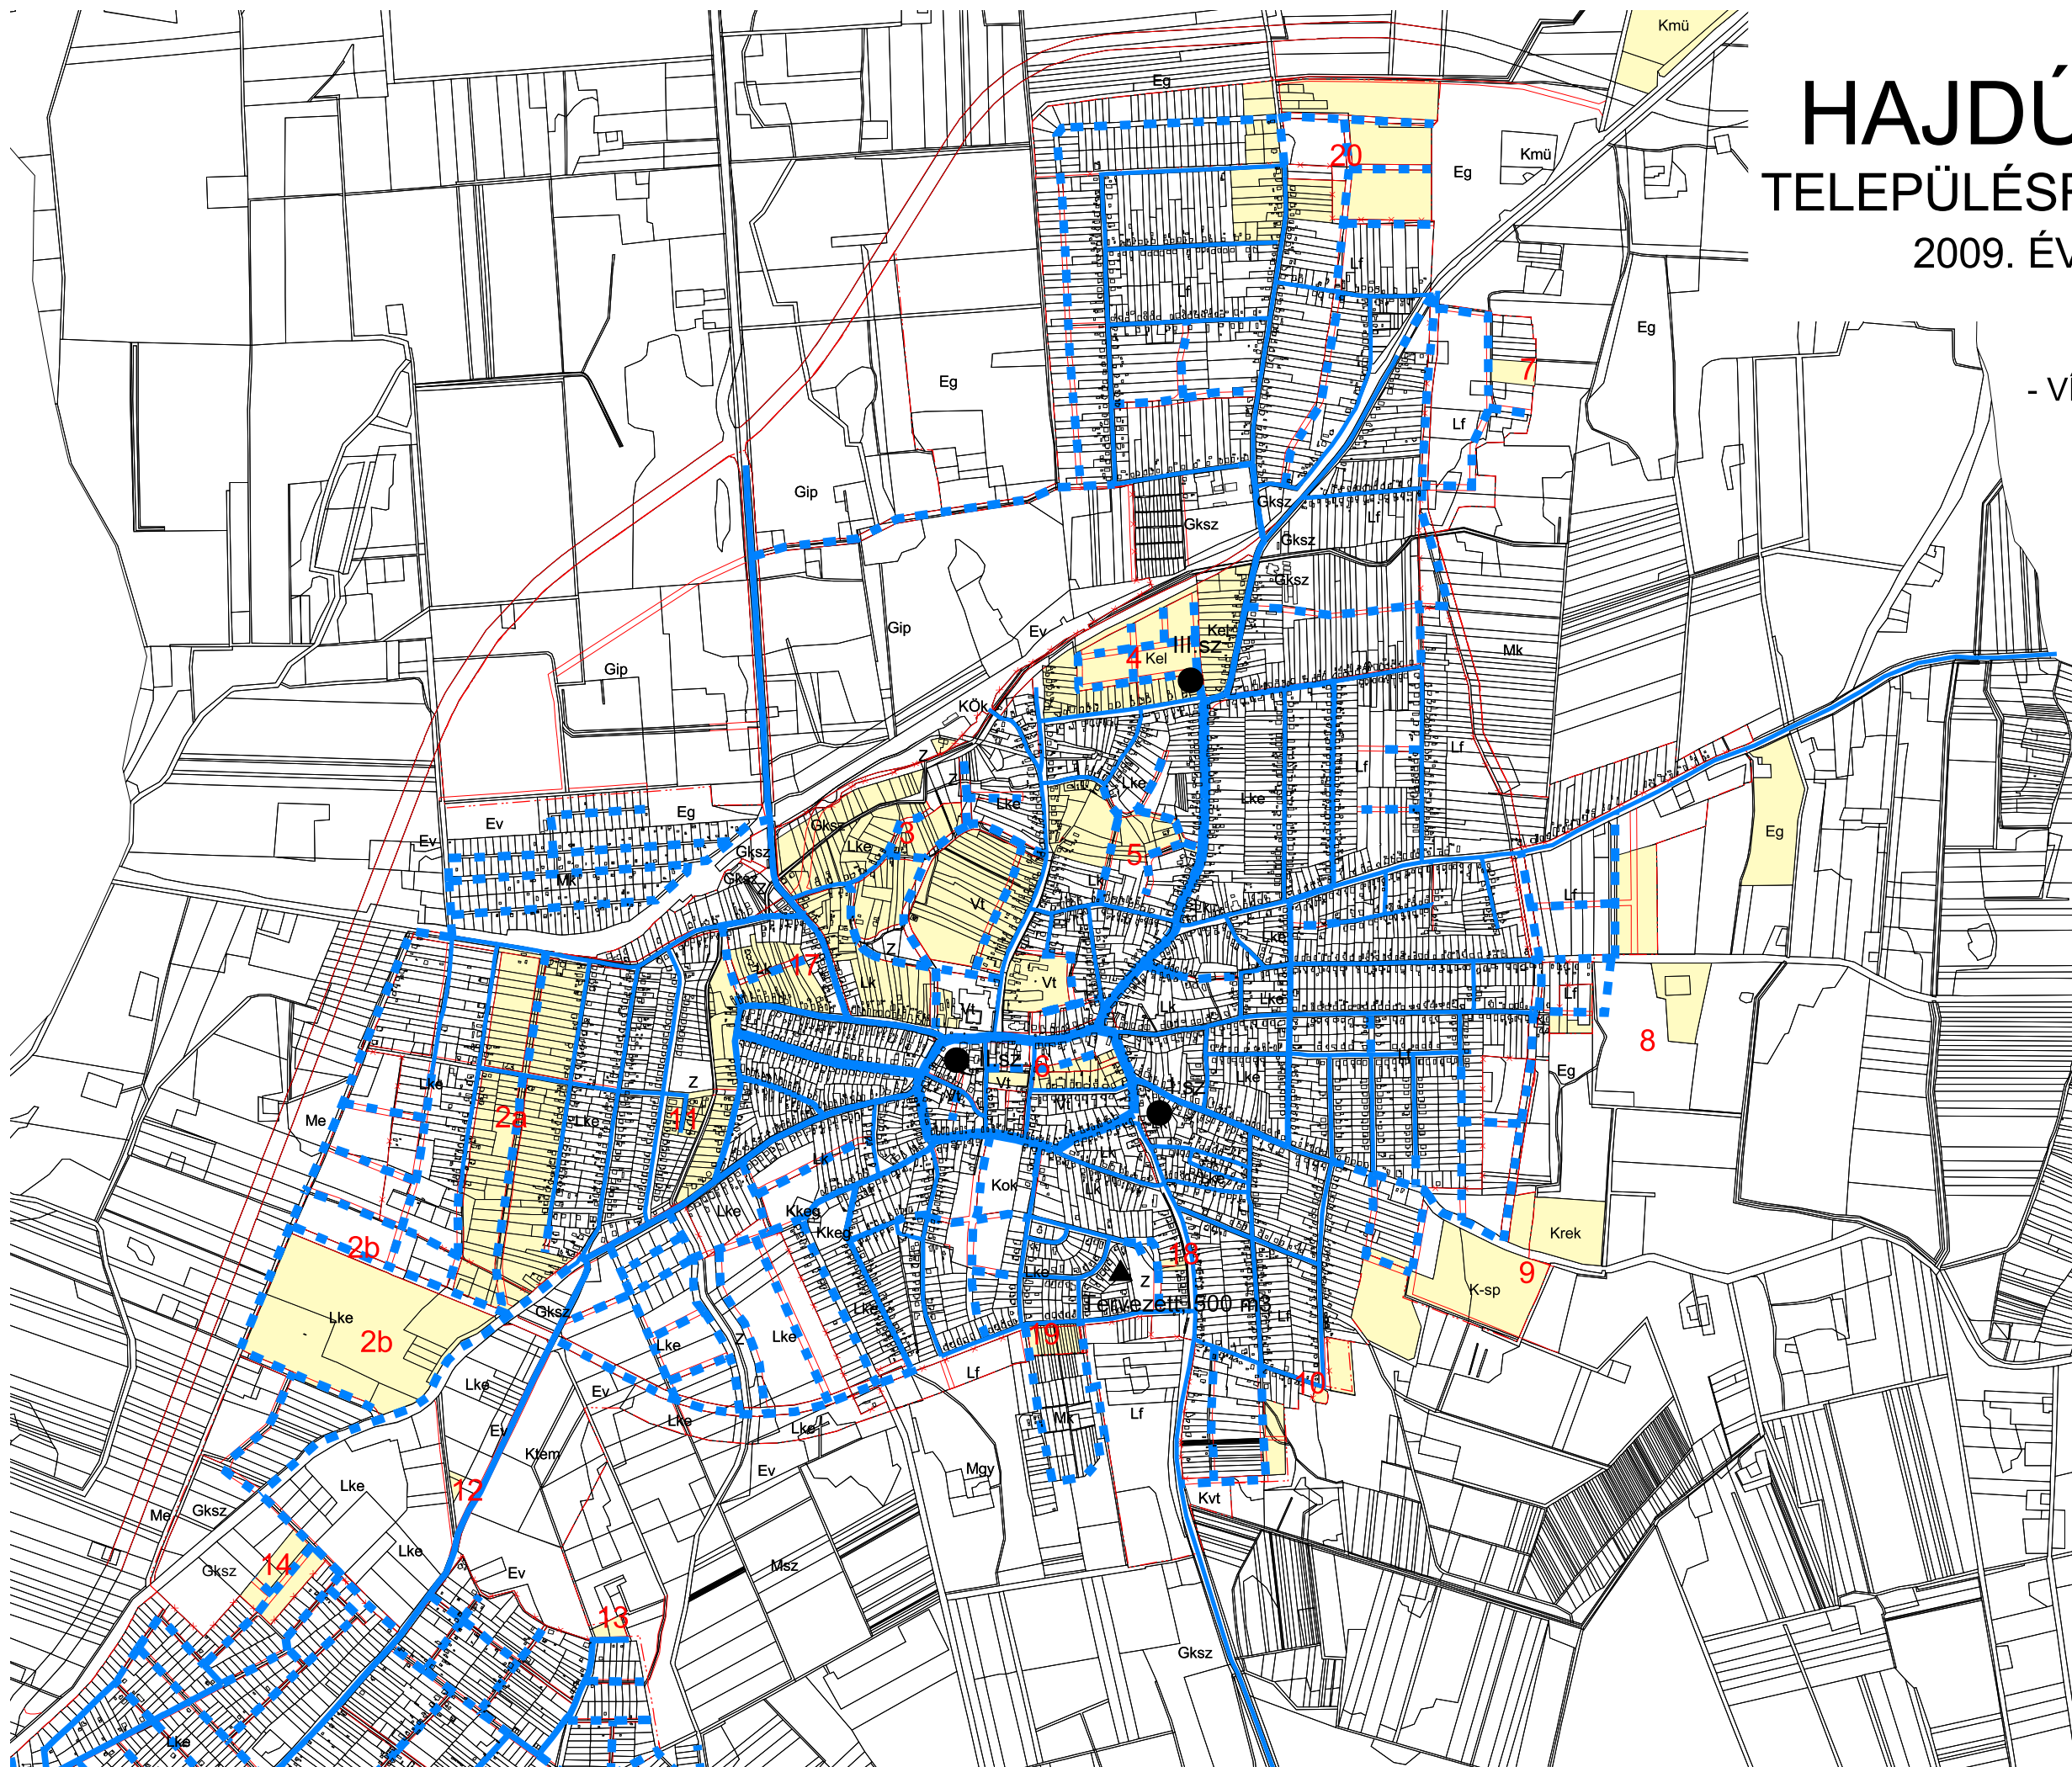

JELMAGYARÁZAT:

- vízműkút
- ▲ víztorony
- meglévő ivóvíz vezeték NA 150
- - - tervezett ivóvíz nyomóvezeték
- meglévő ivóvíz vezeték NA 125-100
- meglévő ivóvíz vezeték NA 80
- Változas\_hatara\_szab.shp
- Tervezett szabályozási vonal
- Belterületi határ
- - - Megmaradó belterületi határ
- Megszűnő belterületi határ
- - - tervezett belterületi határ
- Változással érintett terület

12.