


HAJDÚSÁMSON

TELEPÜLÉSRENDEZÉSI TERV

2009. ÉVI MÓDOSÍTÁS



- SZENNYVÍZELVEZETÉS -

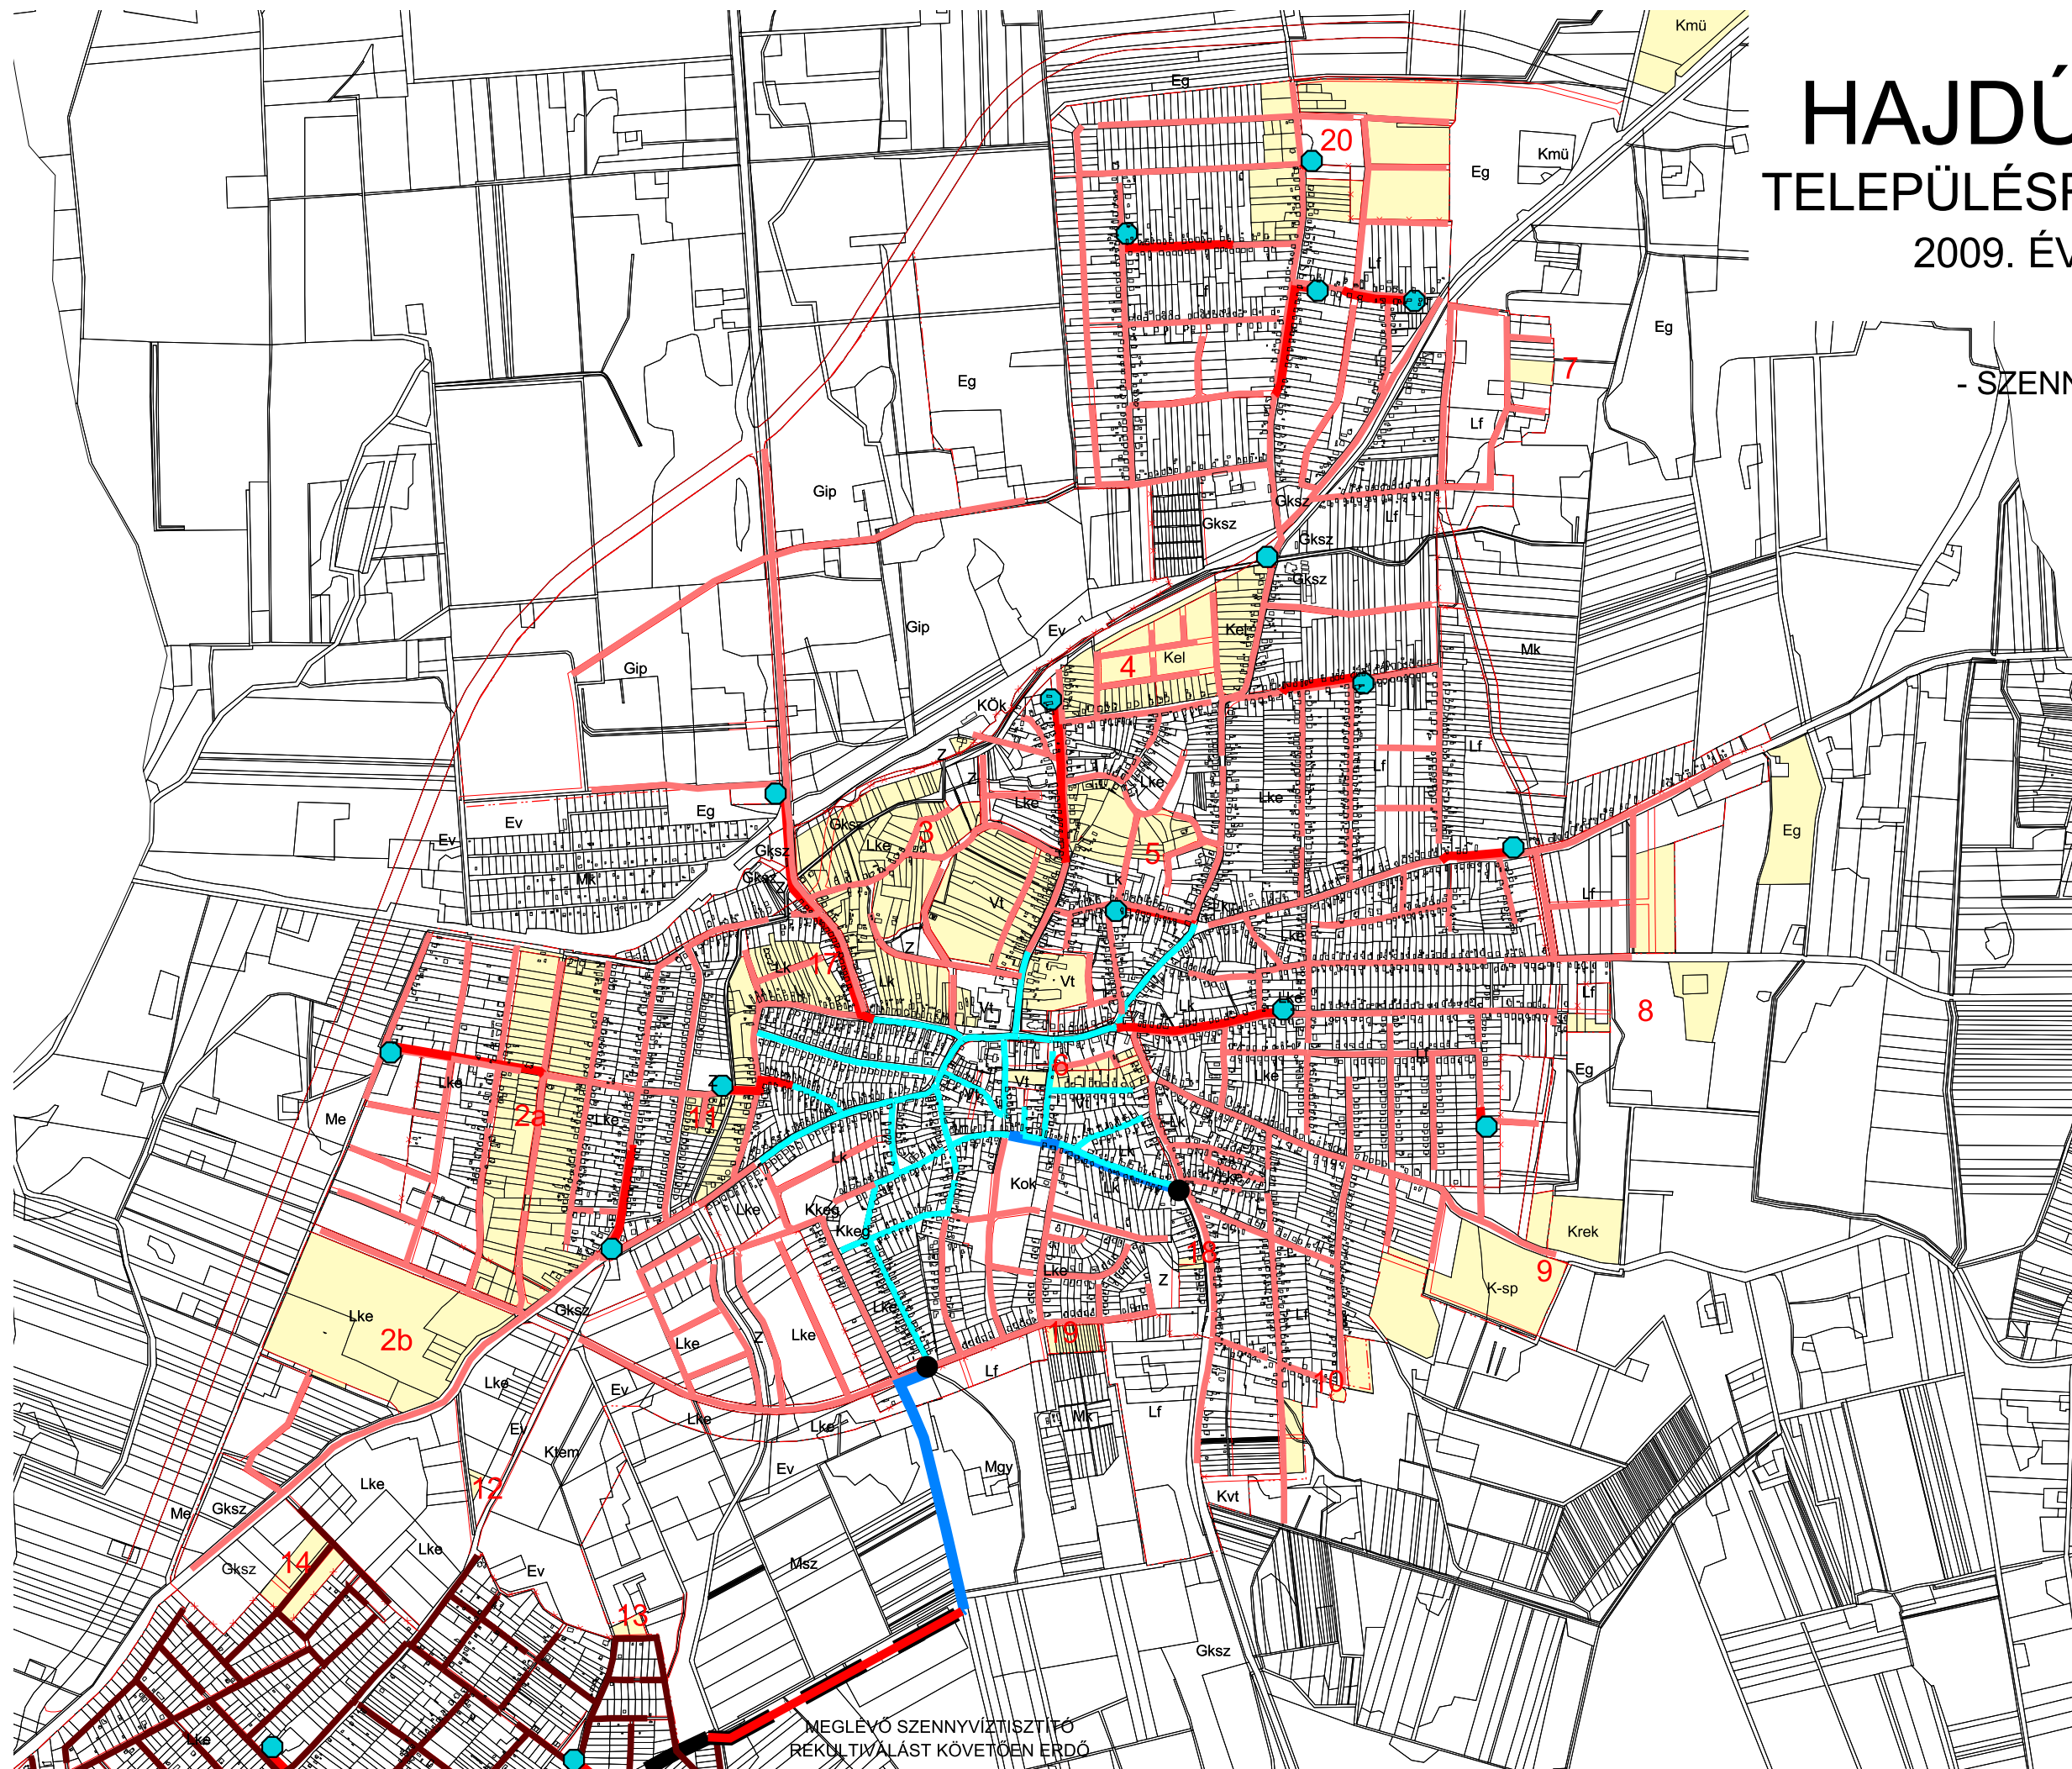

JELMAGYARÁZAT:

Szennyvízátelő

- Meglévő
- Tervezett

- meglévő nyomott szennyvíz vezeték
- meglévő gravitációs szennyvízcsatorna
- tervezett nyomott szennyvíz vezeték
- tervezett gravitációs szennyvízcsatorna
- tervezett gravitációs szennyvízcsatorna I ütem
- Tervezett szennyvíz főgyűjtő

— Tervezett szabályozási vonal
Belterületi határ

- Megmaradó belterületi határ
- Megszűnő belterületi határ
- tervezett belterületi határ
- Változással érintett terület

12.