


HAJDÚSÁMSON VÁROS

9.1.1. TÖMB SZABÁLYOZÁSI TERVE

M = 1:4000



2014. évi 2. számú (9.1.1. sz. tömbhöz kapcsolódó) módosítás

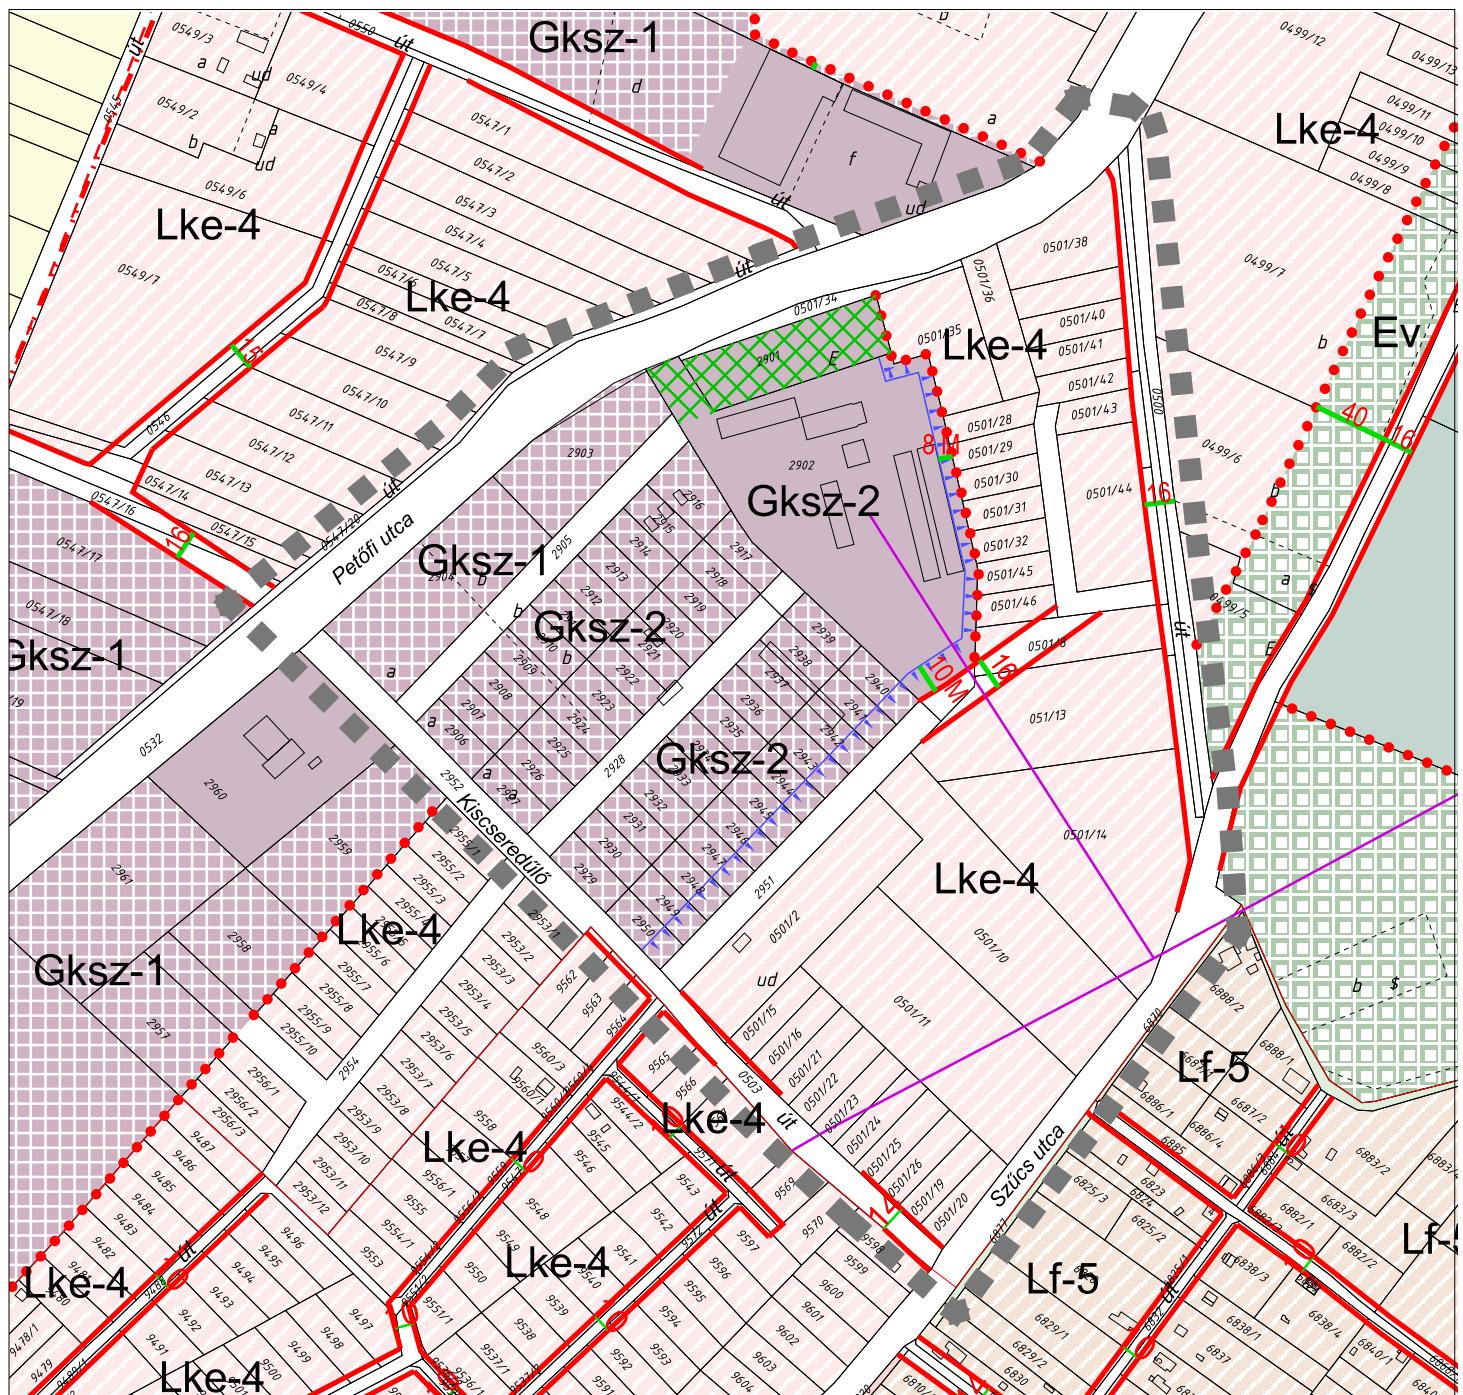

A digitális tervezési alaptérkép az állami alapadatok felhasználásával
(hitelesített földhivatali térképszelvények alapján) készült
a hajdú-Bihar Megyei Önkormányzat Informatika Központjában 2005. évben

A 2014. évi módosítással érintett területek állománya frissítve

JELMAGYARÁZAT KÜLÖN LAPON!

Tervező:	CIVISTERV VÁROSTERVEZŐ ÉS ÉPÍTÉSZ IRODA BT. Cím: Debrecen, Széchenyi u. 8.sz. Tel:(52) 531-732, (30) 9818-172	
Munka:	HAJDÚSÁMSON VÁROS TELEPÜLÉSRENDEZÉSI TERVÉNEK 9.1.1 -JELÜ TÖMBHÖZ KAPCSOLÓDÓ 214. ÉVI 2.SZ. MÓDOSÍTSA	Dátum: 2014.12. Lépték: M=1:4000
Munkarész:	SZABÁLYOZÁSI TERV 9.11.-JELÜ TERÜLETLEGYSÉG	SZ-2/9.11.
ÜGYVEZLŐ	ZSEMBERI ISTVÁN	<i>Monostori</i> <i>Monostori</i>
VEZ. TELEPÜLÉSTERVEZŐ	ZSEMBERI ISTVÁN	TT/IÉ-09-0016
KÖRNYEZETVÉDELEM	LÉVAI BÉLA	HBM MK 09-0036