


HAJDÚSÁMSON VÁROS TELEPÜLÉSRENDEZÉSI TERV 2009. ÉVI MÓDOSÍTÁS



BIOLÓGIAI AKTIVITÁSÉRTÉK VÁLTOZÁSA

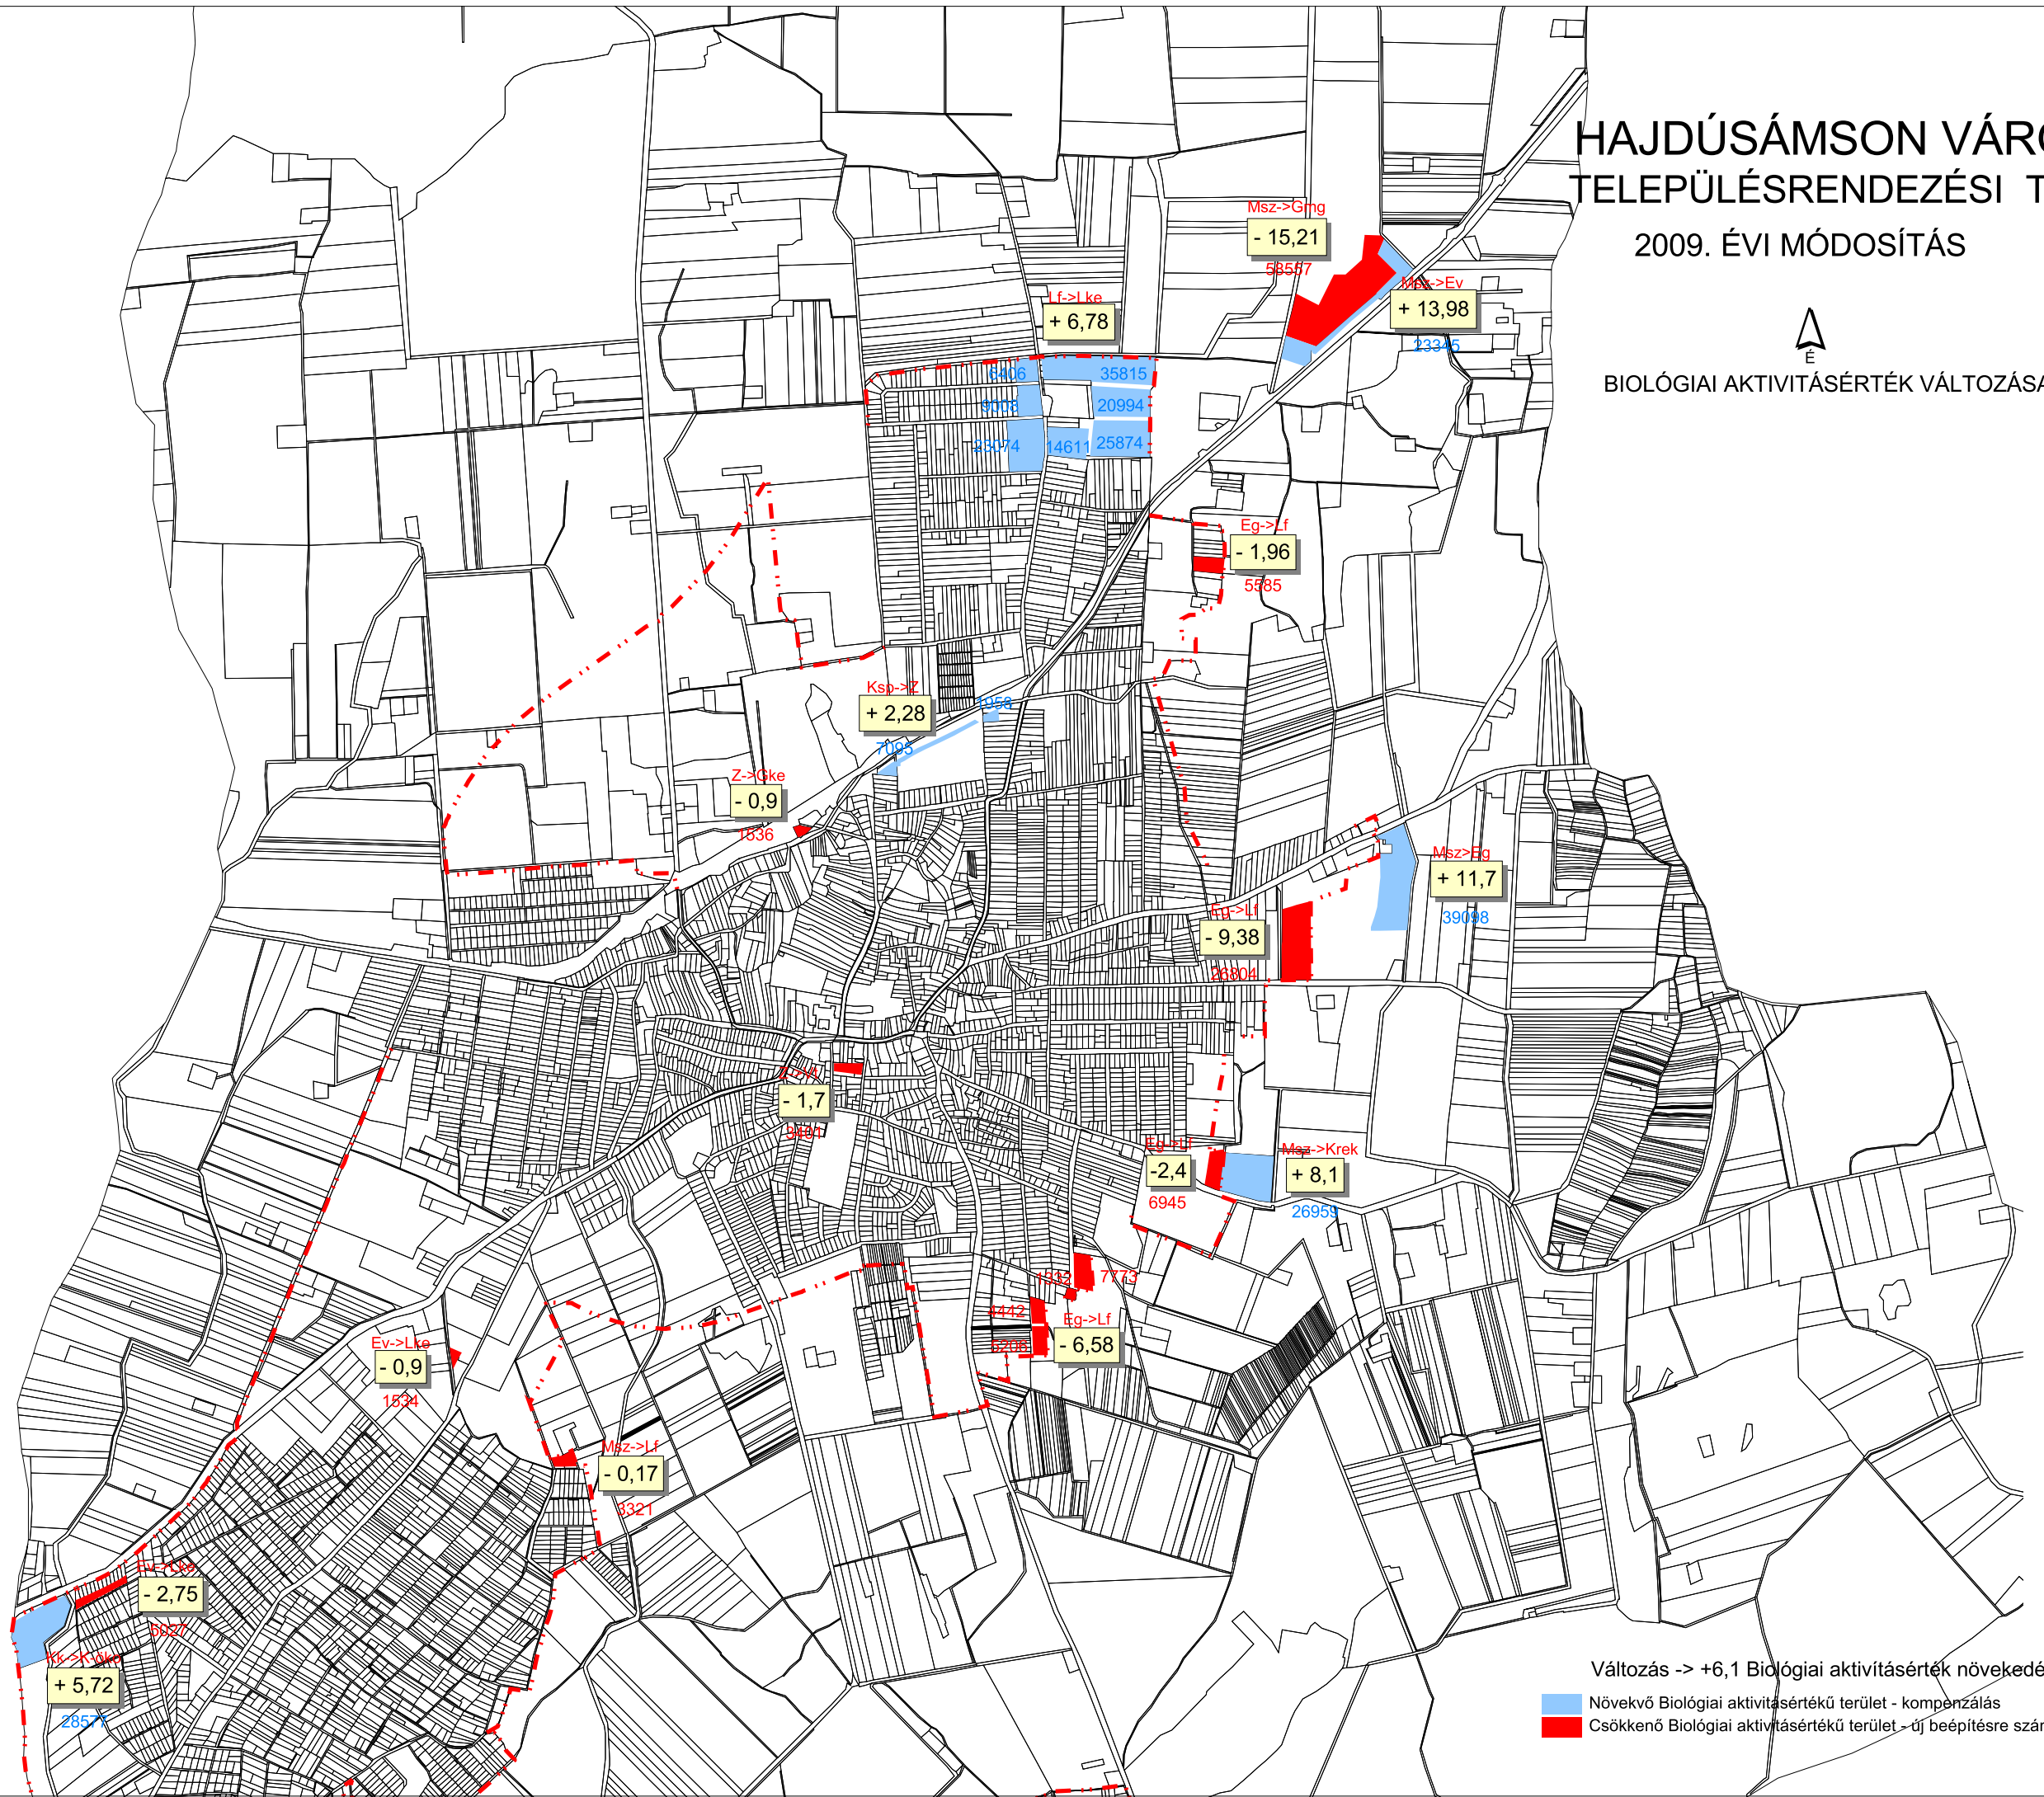

Változás -> +6,1 Biológiai aktivitásérték növekedés

- Növekvő Biológiai aktivitásértékű terület - kompenzáció
- Csökkenő Biológiai aktivitásértékű terület - új beépítésre szánt terület