


SÁMSONKERT - "SIMARA RING" LAKÓNEGYED BEÉPÍTÉSI JAVASLAT

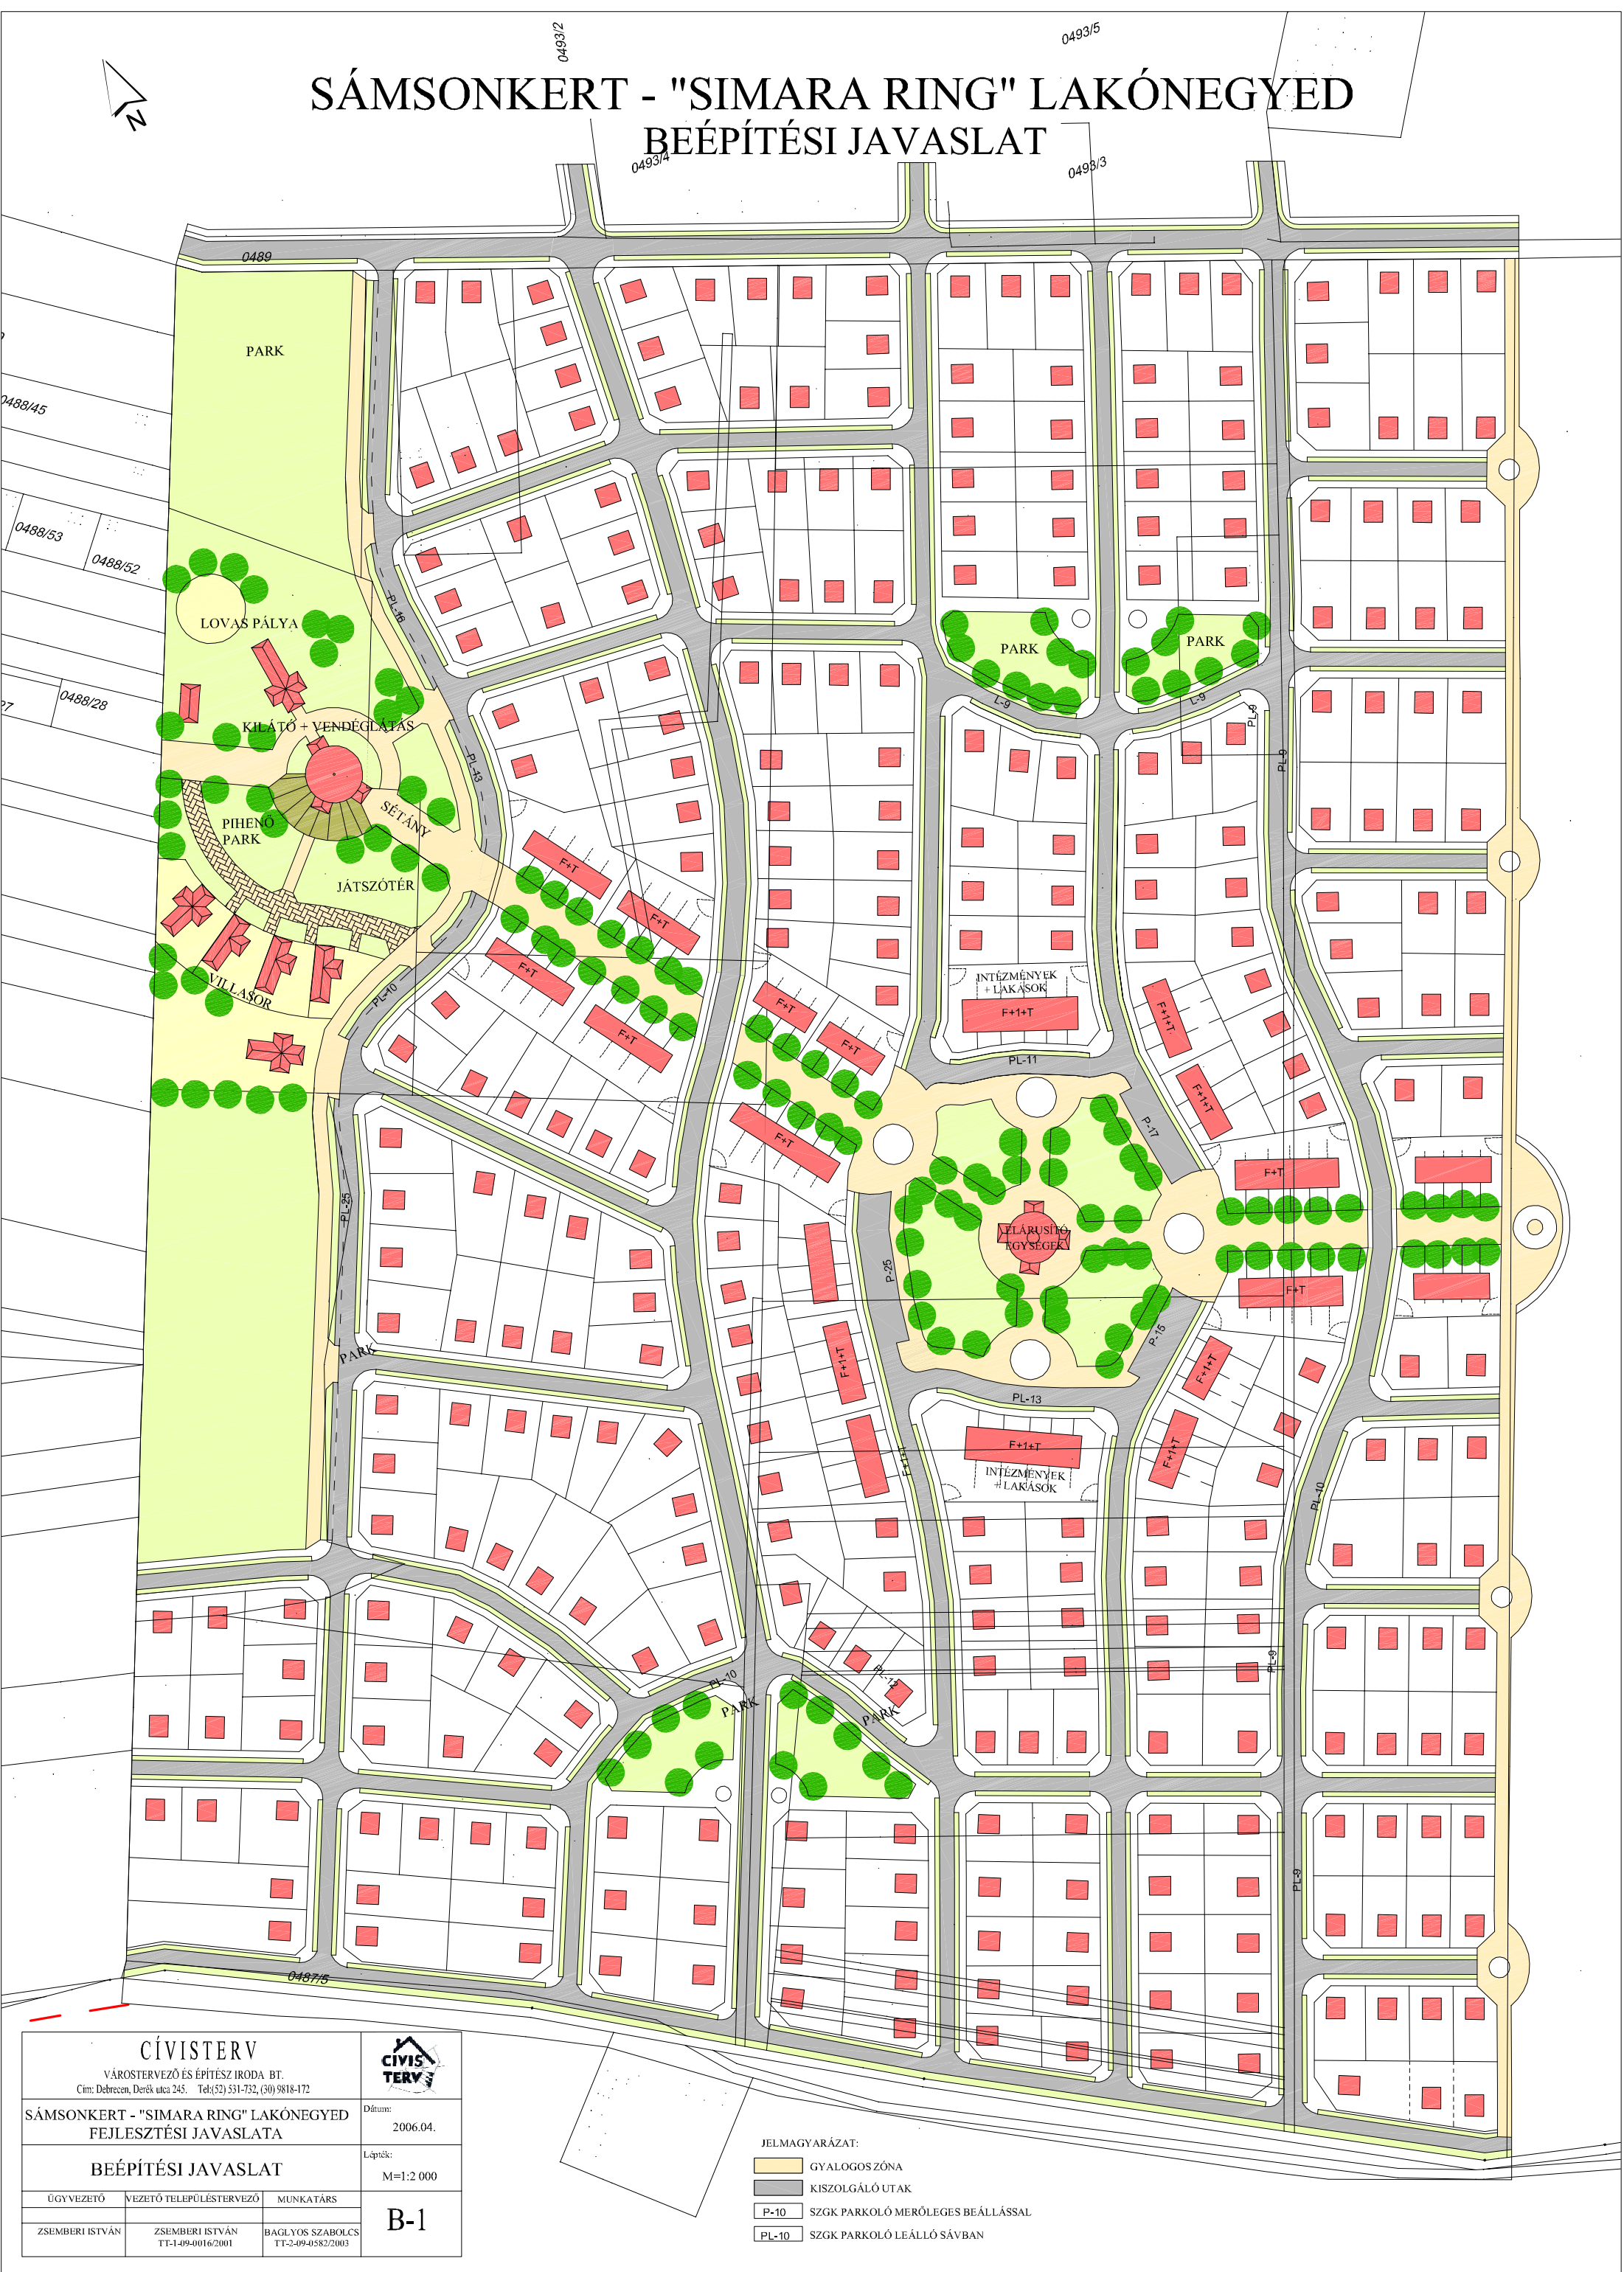

CÍVISTERV VÁROSTERVEZŐ ÉS ÉPÍTÉSZ IRODA BT. Cím: Debrecen, Derék utca 245. Tel:(52) 531-732, (30) 9818-172			
SÁMSONKERT - "SIMARA RING" LAKÓNEGYED FEJLESZTÉSI JAVASLATA			
BEÉPÍTÉSI JAVASLAT			Dátum: 2006.04.
ÜGYVEZŐ VEZETŐ TELEPÜLÉSTERVEZŐ MUNKATÁRS			Lépők: M=1:2 000
ZSEMBERI ISTVÁN	ZSEMBERI ISTVÁN TT-1-09-0016/2001	BAGLYOS SZABOLCS TT-2-09-0582/2003	B-1

- JELMAGYARÁZAT:
- GYALOGOS ZÓNA
 - KISZOLGÁLÓ UTAK
 - P-10 SZKG PARKOLÓ MERŐLEGES BEÁLLÁSSAL
 - PL-10 SZKG PARKOLÓ LEÁLLÓ SÁVBAN