



SÁMSONKERT - "SIMARA RING" LAKÓNEGYED IVÓVÍZ ELLÁTÁS FEJLESZTÉSE

Csatlakozás a sámsonkerti
meglévő vagy tervezett
ívóvíz vezetékhez

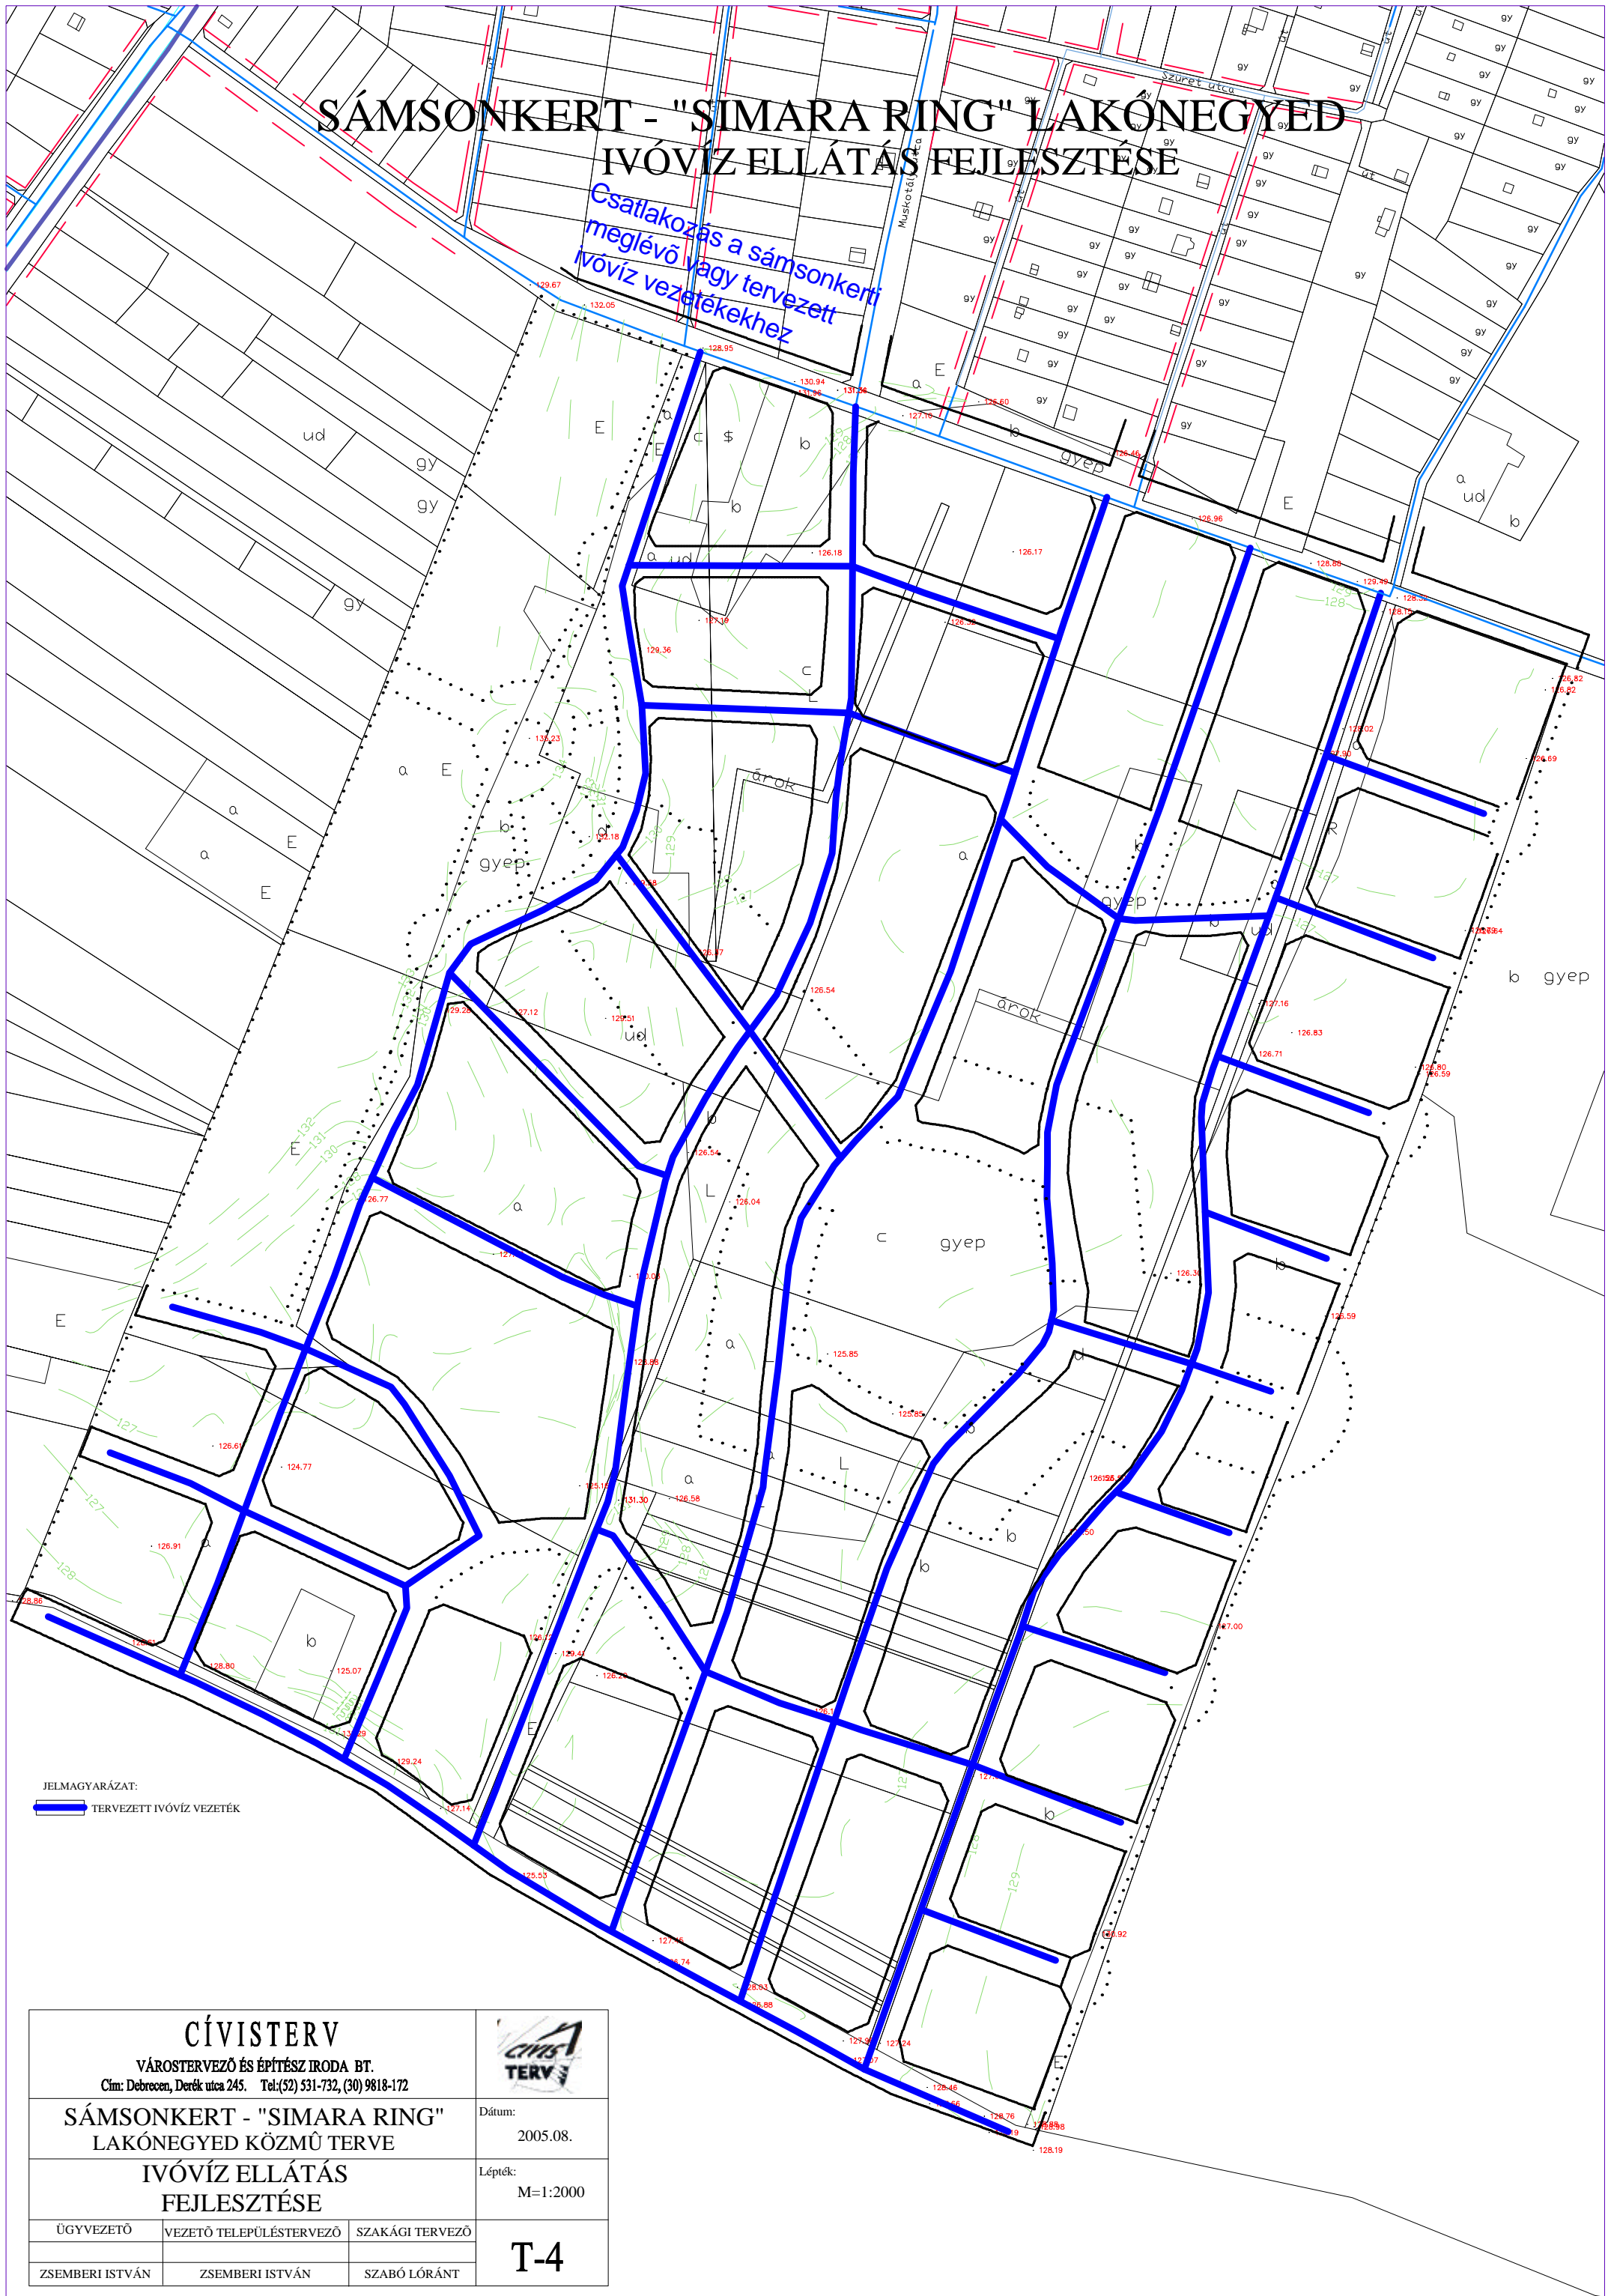

JELMAGYARÁZAT:

 TERVEZETT ÍVÓVÍZ VEZETÉK

CÍVISTERV

VÁROSTERVEZŐ ÉS ÉPÍTÉSZ IRODA BT.
Cím: Debrecen, Derék utca 245. Tel:(52) 531-732, (30) 9818-172



SÁMSONKERT - "SIMARA RING"
LAKÓNEGYED KÖZMŰ TERVE

Dátum:
2005.08.

IVÓVÍZ ELLÁTÁS
FEJLESZTÉSE

Lépték:
M=1:2000

ÜGYVEZETŐ	VEZETŐ TELEPÜLÉSTERVEZŐ	SAKÁGI TERVEZŐ
ZSEMBERI ISTVÁN	ZSEMBERI ISTVÁN	SZABÓ LÓRÁNT

T-4