


# SÁMSONKERT - "SIMARA RING" LAKÓNEGYED

## - SZABÁLYOZÁSI TERV -

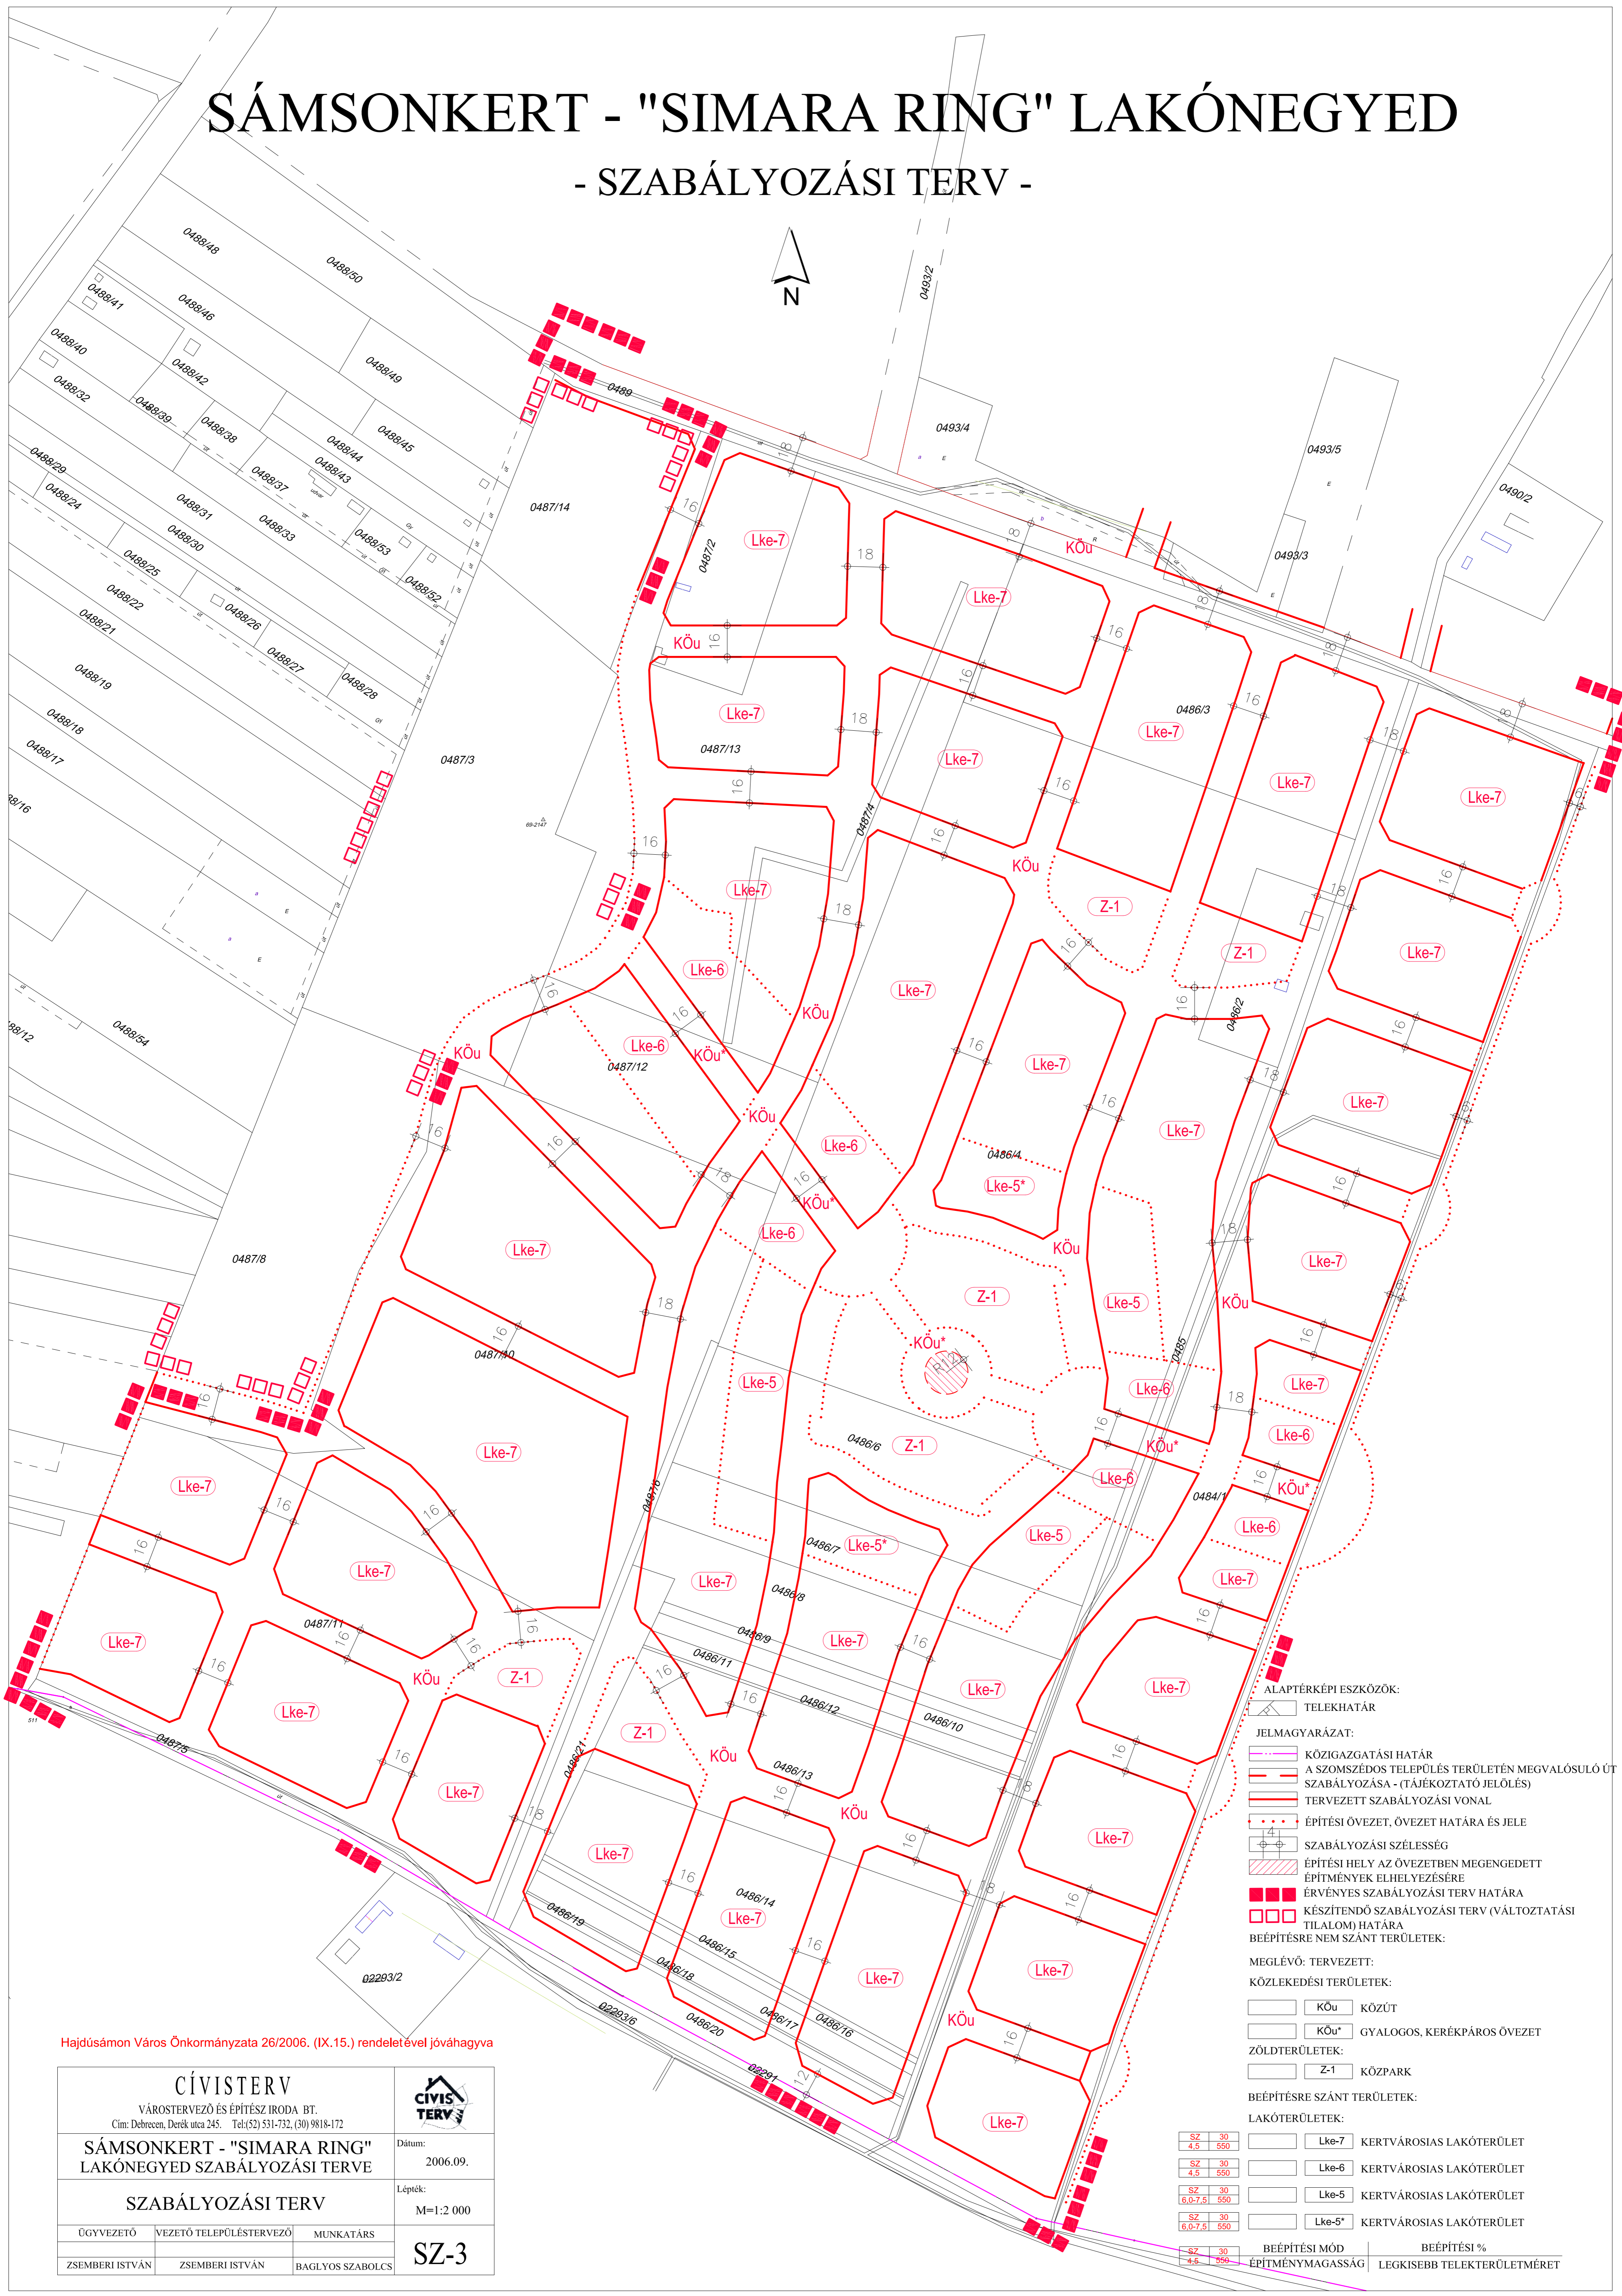

- ALAPTÉRKÉPI ESZKÖZÖK:**
- TELEKHATÁR
- JELMAGYARÁZAT:**
- KÖZIGAZGATÁSI HATÁR
  - A SZOMSZÉDOS TELEPÜLÉS TERÜLETÉN MEGVALÓSULÓ ÚT SZABÁLYOZÁSA - (TÁJÉKOZTATÓ JELÖLÉS)
  - TERVEZETT SZABÁLYOZÁSI VONAL
  - ÉPÍTÉSI ÖVEZET, ÖVEZET HATÁRA ÉS JELE
  - SZABÁLYOZÁSI SZÉLESSÉG
  - ÉPÍTÉSI HELY AZ ÖVEZETBEN MEGENDETT ÉPÍTMÉNYEK ELHELYEZÉSÉRE
  - ÉRVÉNYES SZABÁLYOZÁSI TERV HATÁRA
  - KÉSZÍTENDŐ SZABÁLYOZÁSI TERV (VÁLTOZTATÁSI TILALOM) HATÁRA
  - BEÉPÍTÉSRE NEM SZÁNT TERÜLETEK:
  - MEGLÉVŐ: TERVEZETT:
  - KÖZLEKEDÉSI TERÜLETEK:
    - KÖu KÖZÚT
    - KÖu\* GYALOGOS, KERÉKPÁROS ÖVEZET
  - ZÖLDTERÜLETEK:
    - Z-1 KÖZPARK
  - BEÉPÍTÉSRE SZÁNT TERÜLETEK:
  - LAKÓTERÜLETEK:
 

|         |     |        |                          |
|---------|-----|--------|--------------------------|
| SZ      | 30  | Lke-7  | KERTVÁROSIAS LAKÓTERÜLET |
| 4,5     | 550 | Lke-6  | KERTVÁROSIAS LAKÓTERÜLET |
| SZ      | 30  | Lke-5  | KERTVÁROSIAS LAKÓTERÜLET |
| 6,0-7,5 | 550 | Lke-5* | KERTVÁROSIAS LAKÓTERÜLET |
| SZ      | 30  |        |                          |
| 6,0-7,5 | 550 |        |                          |
  - BEÉPÍTÉSI MÓD
  - BEÉPÍTÉSI %
  - ÉPÍTMÉNYMAGASSÁG
  - LEGKISEBB TELEKTERÜLETMÉRET

Hajdúsámon Város Önkormányzata 26/2006. (IX.15.) rendeletével jóváhagyva

|   |                         |                  |                      |
|---|-------------------------|------------------|----------------------|
| <b>CÍVISTERV</b>  |                         |                  |                      |
| VÁROSTERVEZŐ ÉS ÉPÍTÉSZ IRODA BT.<br>Cím: Debrecen, Derék utca 245. Tel:(52) 531-732, (30) 9818-172 |                         |                  |                      |
| <b>SÁMSONKERT - "SIMARA RING" LAKÓNEGYED SZABÁLYOZÁSI TERVE</b>                                     |                         |                  | Dátum:<br>2006.09.   |
| <b>SZABÁLYOZÁSI TERV</b>  |                         |                  | Lépték:<br>M=1:2 000 |
| ÜGYVEZETŐ   | VEZETŐ TELEPÜLÉSTERVEZŐ | MUNKATÁRS        | <b>SZ-3</b>          |
| ZSEMBERI ISTVÁN   | ZSEMBERI ISTVÁN         | BAGLYOS SZABOLCS |                      |